


CP 0.6 - Coupe de principe

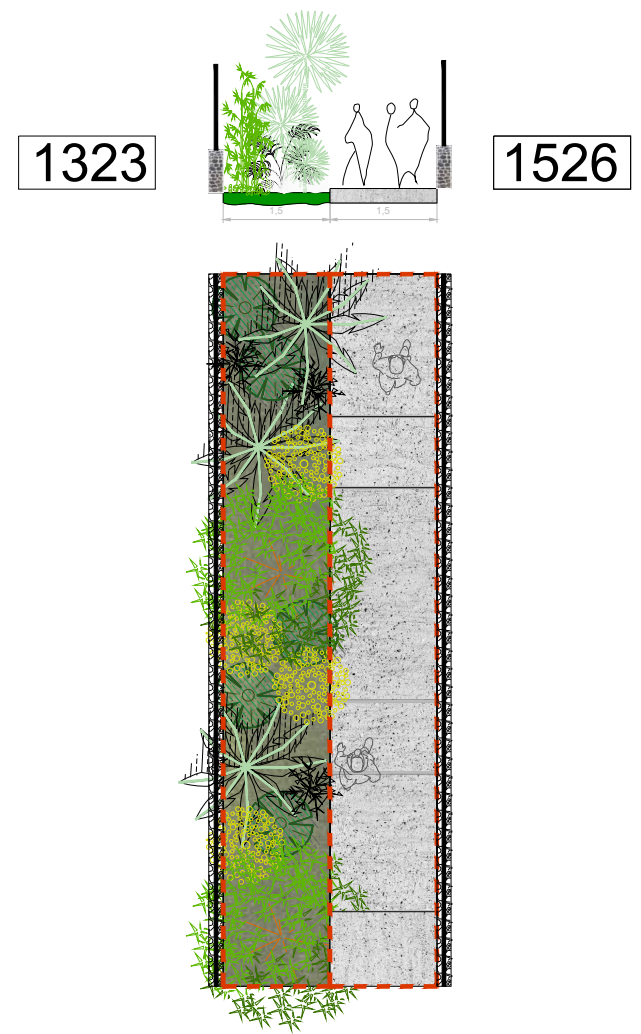

ILE DE LA REUNION
COMMUNE DE SAINTE-LOUIS

Maitre d'Ouvrage :
 C.B.O.

Maitre d'Oeuvre :
 **CREATEUR O.I.**
 **TRAMES**
Urbanisme & Paysage

AMENAGEMENT DU SECTEUR PIMENT DANS LE CADRE DU NPNRU DU QUARTIER DU GOL SITUÉ SUR LA COMMUNE DE SAINT-LOUIS



AVP

INDICE	DATE	MODIFICATIONS
1	NOVEMBRE 2023	Etablissement du projet

Echelle: 1/100e

Date : NOVEMBRE 2023	Plan: CP 0.6	PHASE 1 ACQUISITION FONCIER TENELLE PARCELLES 1526 / 1525
Dessiné par : R.D.C	Affaire: 23.267	
Contrôle par : R.D.C	Indice : 1	
Support D.A.O. dwg		