

DEPARTEMENT DE LA REUNION
COMMUNE DE SAINT - LOUIS



RHI CHAPELLE


PLAN PARCELLAIRE

-Sections - DK et EM -

PARCELLES A RETOCEDER
A LA COMMUNE DE SAINT - LOUIS

DOSSIER : 00176	DATE : 15-12-2020	PLAN : ETAT PARCELLAIRE 2-B
Systèmes de coordonnées :		ECHELLE : 1/1250
Planimétrie :		Modifications :
Altimétrie :		Date :
		Indice :
		Objet :
CABINET VEYLAND SARL DE GEOMETRE EXPERT DIPLOME PAR LE GOUVERNEMENT (D.G.L.) MEMBRE DE L'ORDRE DES GEOMETRES EXPERTS N° 2001 B 200 006 Bureau principal : 25 Rue du Docteur Ponsard B.P. 12 - 97521 Le Lamentin CEDEX Tél : 0382 59 53 84 / Fax : 0382 59 53 85 e-mail : cabinet.veyland@orange.fr		
GEOMETRE-EXPERT CONSEILLER VALONIER SANITAIRES		DESSIN: G.N

Document d'expertise - Bornage - Lotissement
Légende topographique - Etat descriptif de situation - Plans d'urbanisme - Cadastre
Concordance - Etat descriptif de situation - Plans d'urbanisme - Le Cadastre
Travaux GPS - Nivellement de précision - Associations - Bâtiments

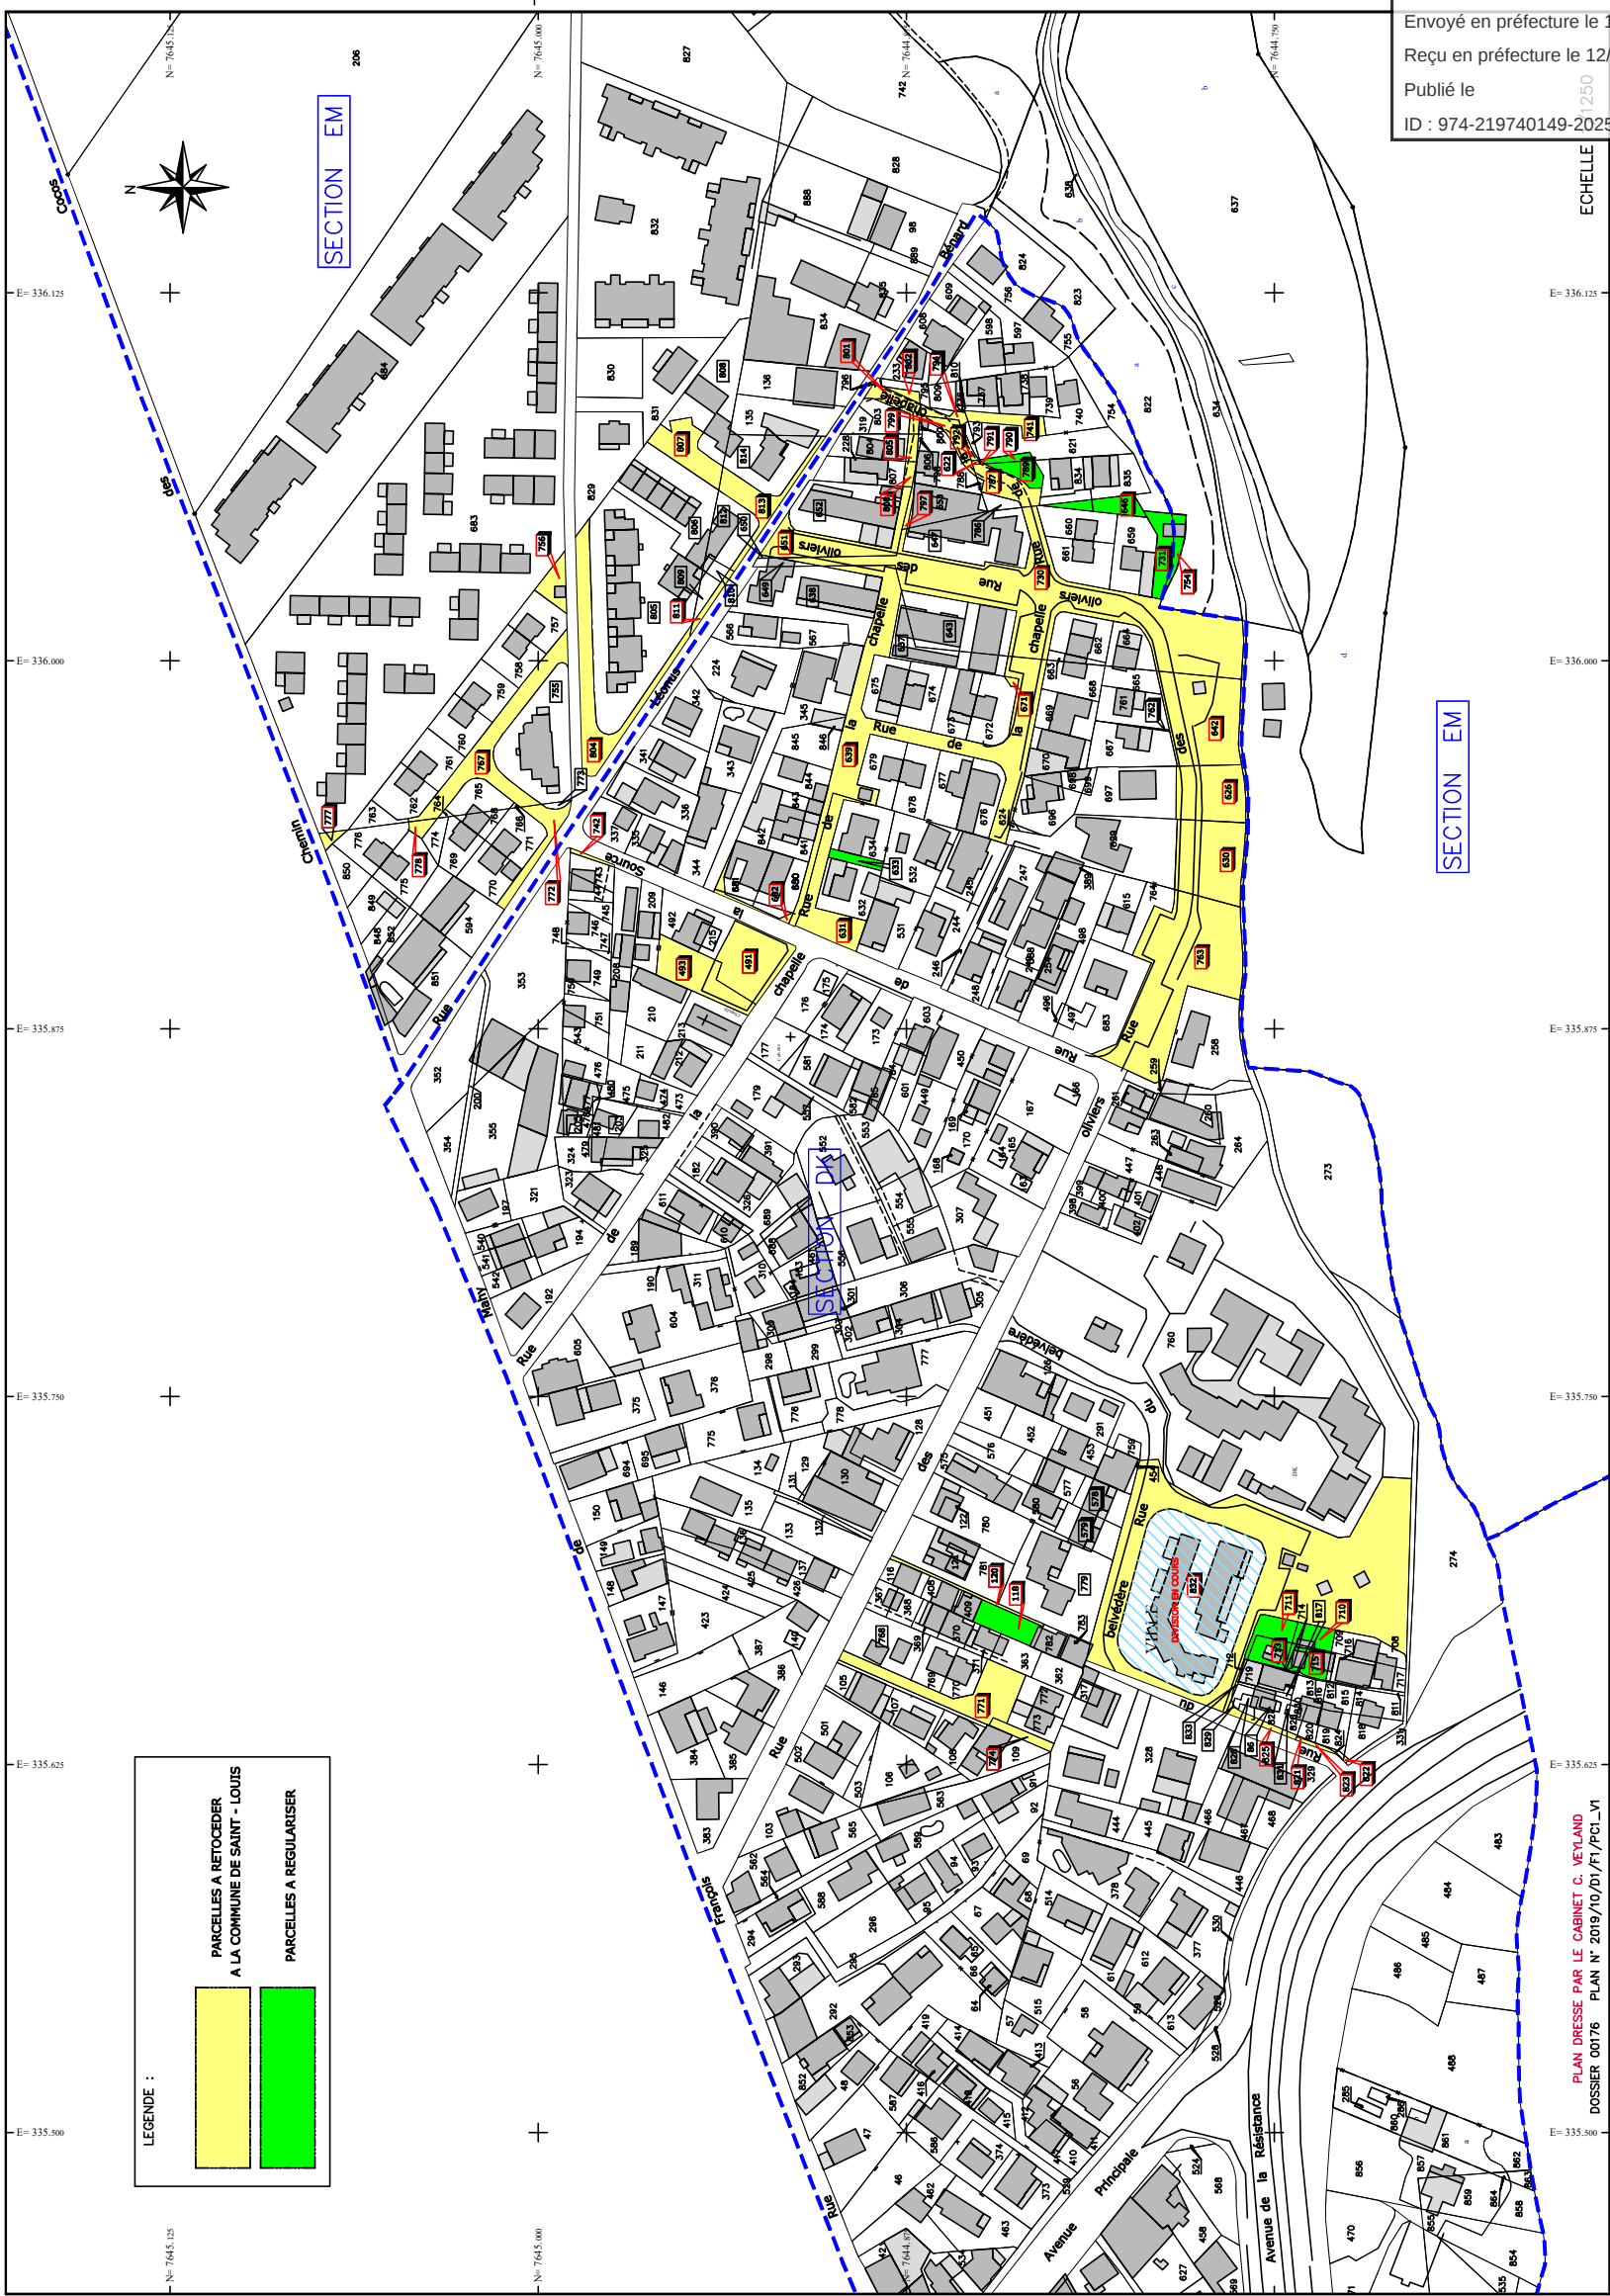

Envoyé en préfecture le 12/11/2025
Reçu en préfecture le 12/11/2025
Publié le
ID : 974-219740149-20251106-DCM160_2025-DE

ECHELLE

PLAN DRESSE PAR LE CABINET C. VEYLAND
DOSSIER 00176 PLAN N° 2019/10/D1/F1/PC_LV1