



*Ville de passion!*



**RHI LE GOL BAQUET  
ELEMENTS GRAPHIQUES**





**Périmètre de l'opération :**





**Plan masse aménagement :**




**Plan masse programmes de logements :**




### Profil A-A

Ech 1:50

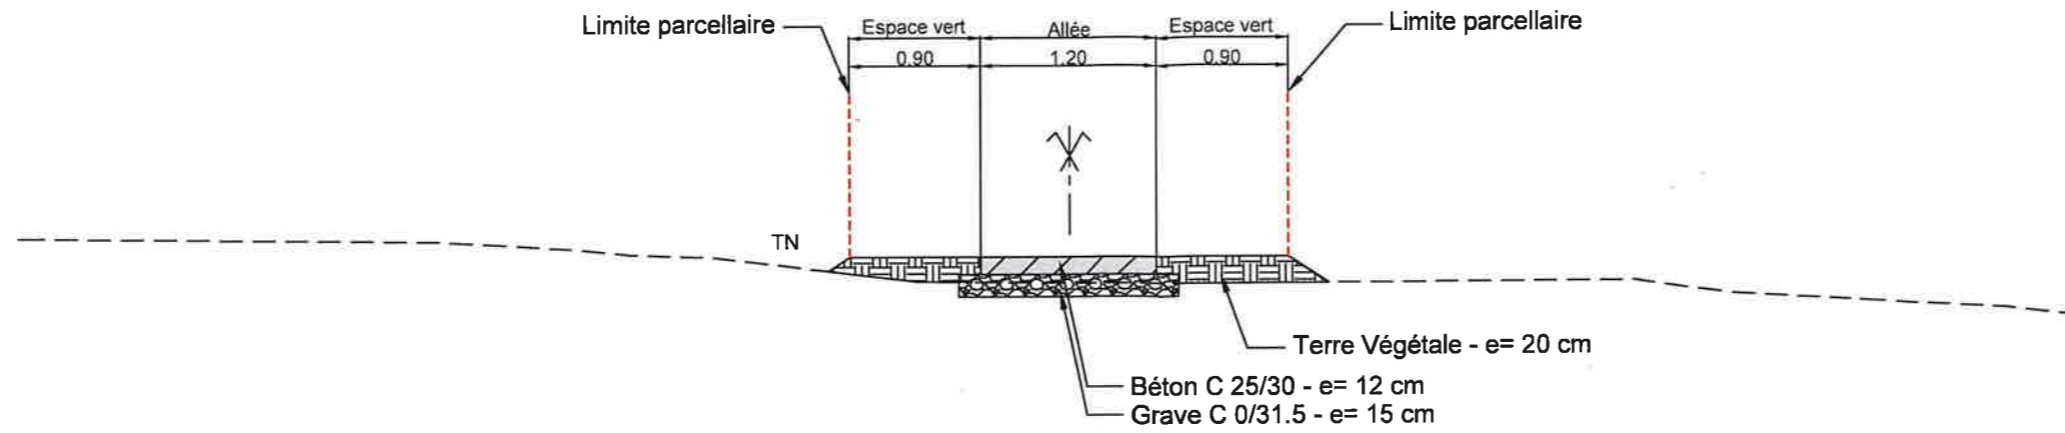


### Profil B-B

Ech 1:50

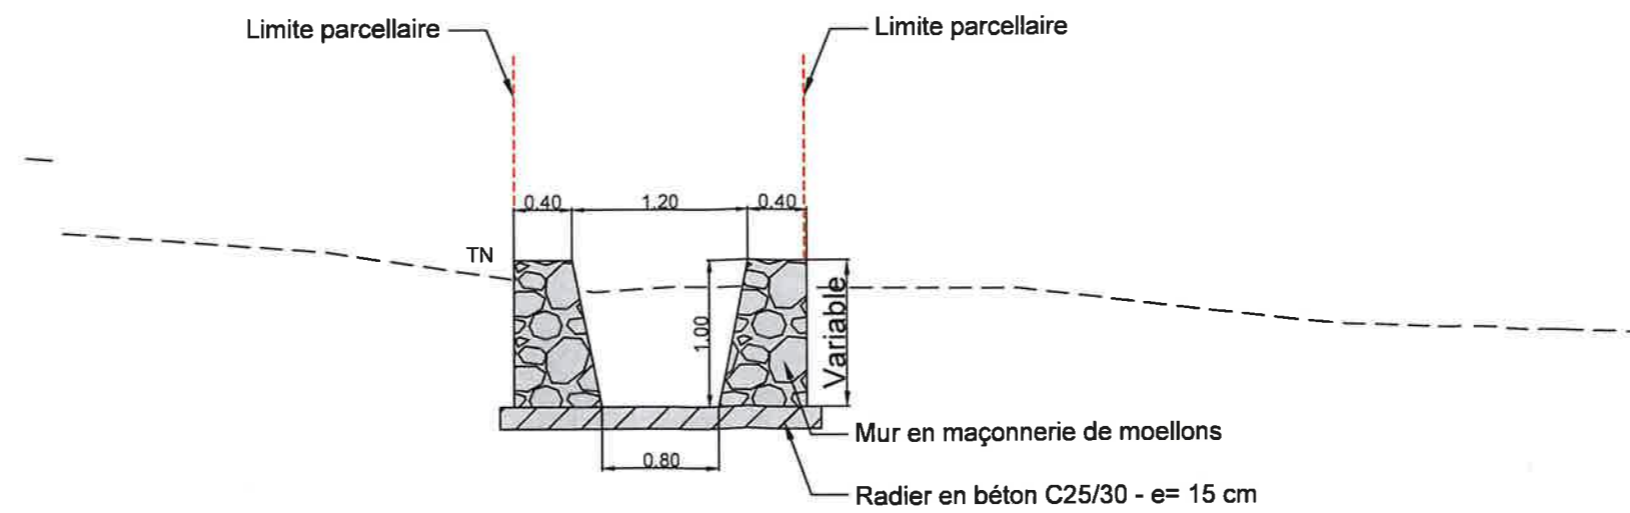


### Profil C-C

Ech 1:50

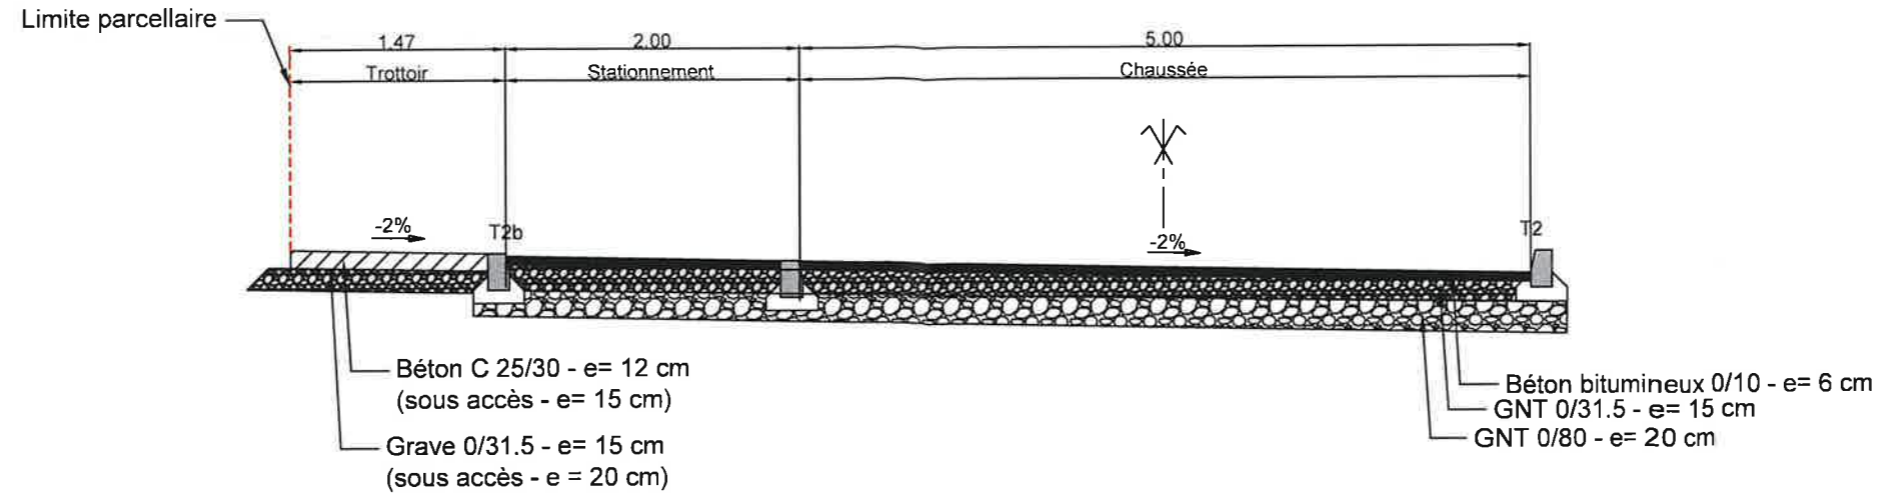

### Profil D-D

Ech 1:50

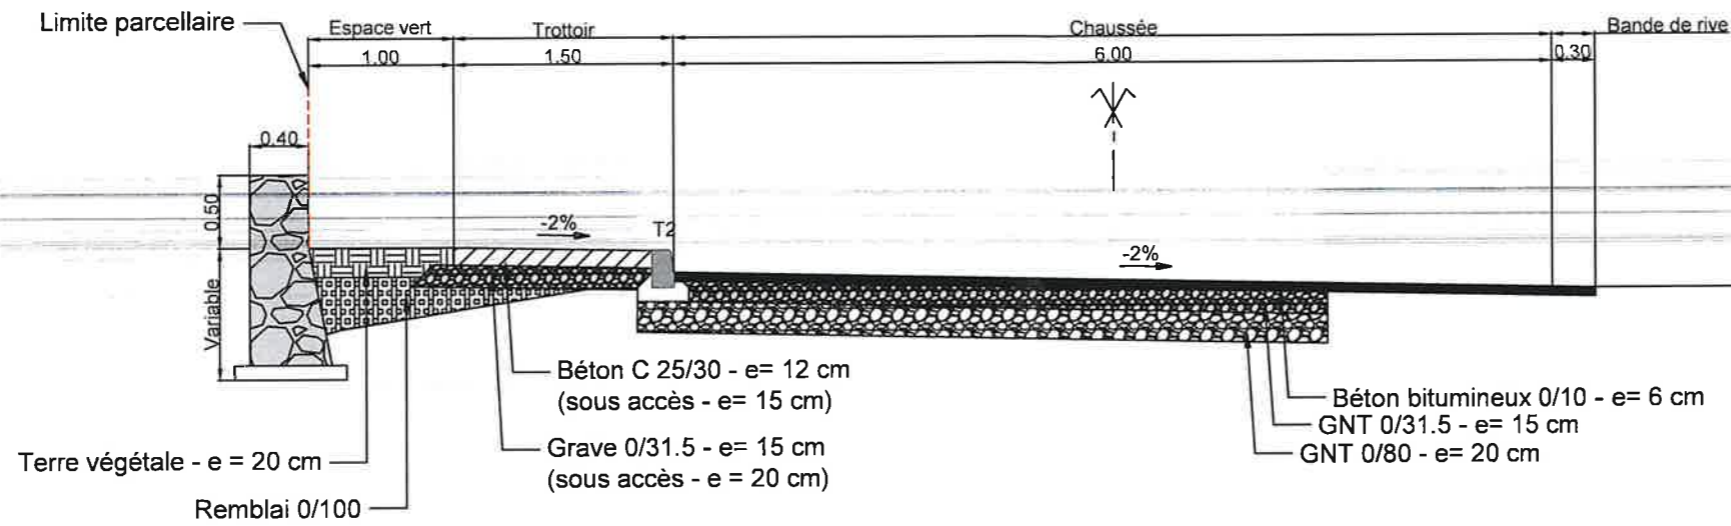

### Profil E-E

Ech 1:50

