


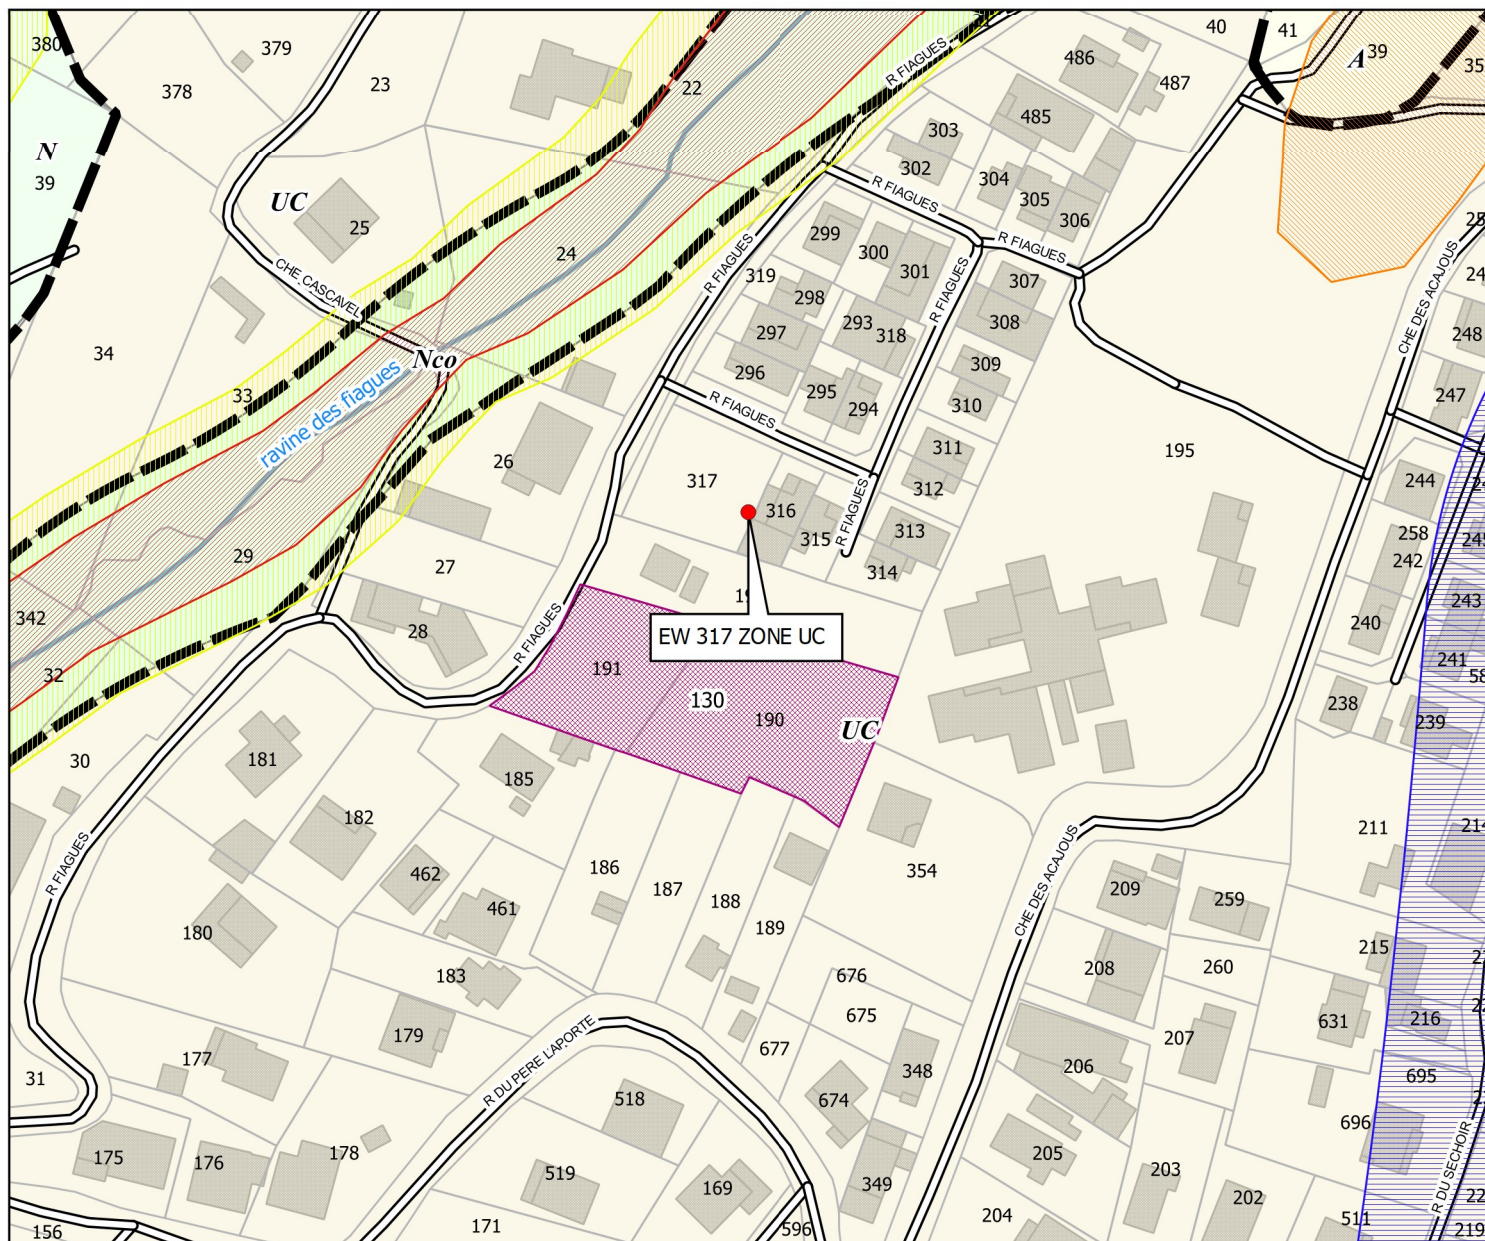

Envoyé en préfecture le 14/04/2025
 Reçu en préfecture le 14/04/2025
 Publié le
 Carte générée le 31/08/2023 par la Direction
 ID : 974-219740149-20250408-DCM035_2025-DE
 Ville de passoir de l'Aménagement et de l'Urbanisme

Légende

Plan de prévention des risques

R1

R2

B2u

B2

Limites de zones

Emplacement réservé aux voiries et équipements

Route

Parcelle

zones du PLU

A

N

Nco

UC

BATIMENT

Cours d'eau

Source

Cadastre: données DGFIP 2020

PPR: arrêté préfectoral n°2534 SG/DRCTCV du 22/12/2016

PPRL: arrêté préfectoral n°1678 SG/DRCTCV du 07/08/2017

PLU: DCM n°50 du 11/03/2014 et modifié par la DCM n°8 du 27/02/2020



Echelle

1:1 500