

DOSSIER DE PLANS

COMMUNE DE SAINT LOUIS



Opération « EW317 » Construction de 2logements LLTS sur la commune de Saint-Louis



I. PLANS

01 – Plan de Masse

02.1 – Vue en Plan

02.2 – Vue en Plan Electricité

03 – Façades

03.1 –Façades Longpans

03.2 –Façades Pignons

04.1 – Génie civil

04.2 – Coupes Génie civil A-A

05 – Principe d’ancrage

06 – Coupe de principe module

p.3

p.4

p.5

p.6

p.7

p.8

p.9

p.10

p.11

p.12

p.13

Sommaire plans

Envoyé en préfecture le 14/04/2025

Reçu en préfecture le 14/04/2025


Publié le

ID : 974-219740149-20250408-DCM035_2025-DE



Plans



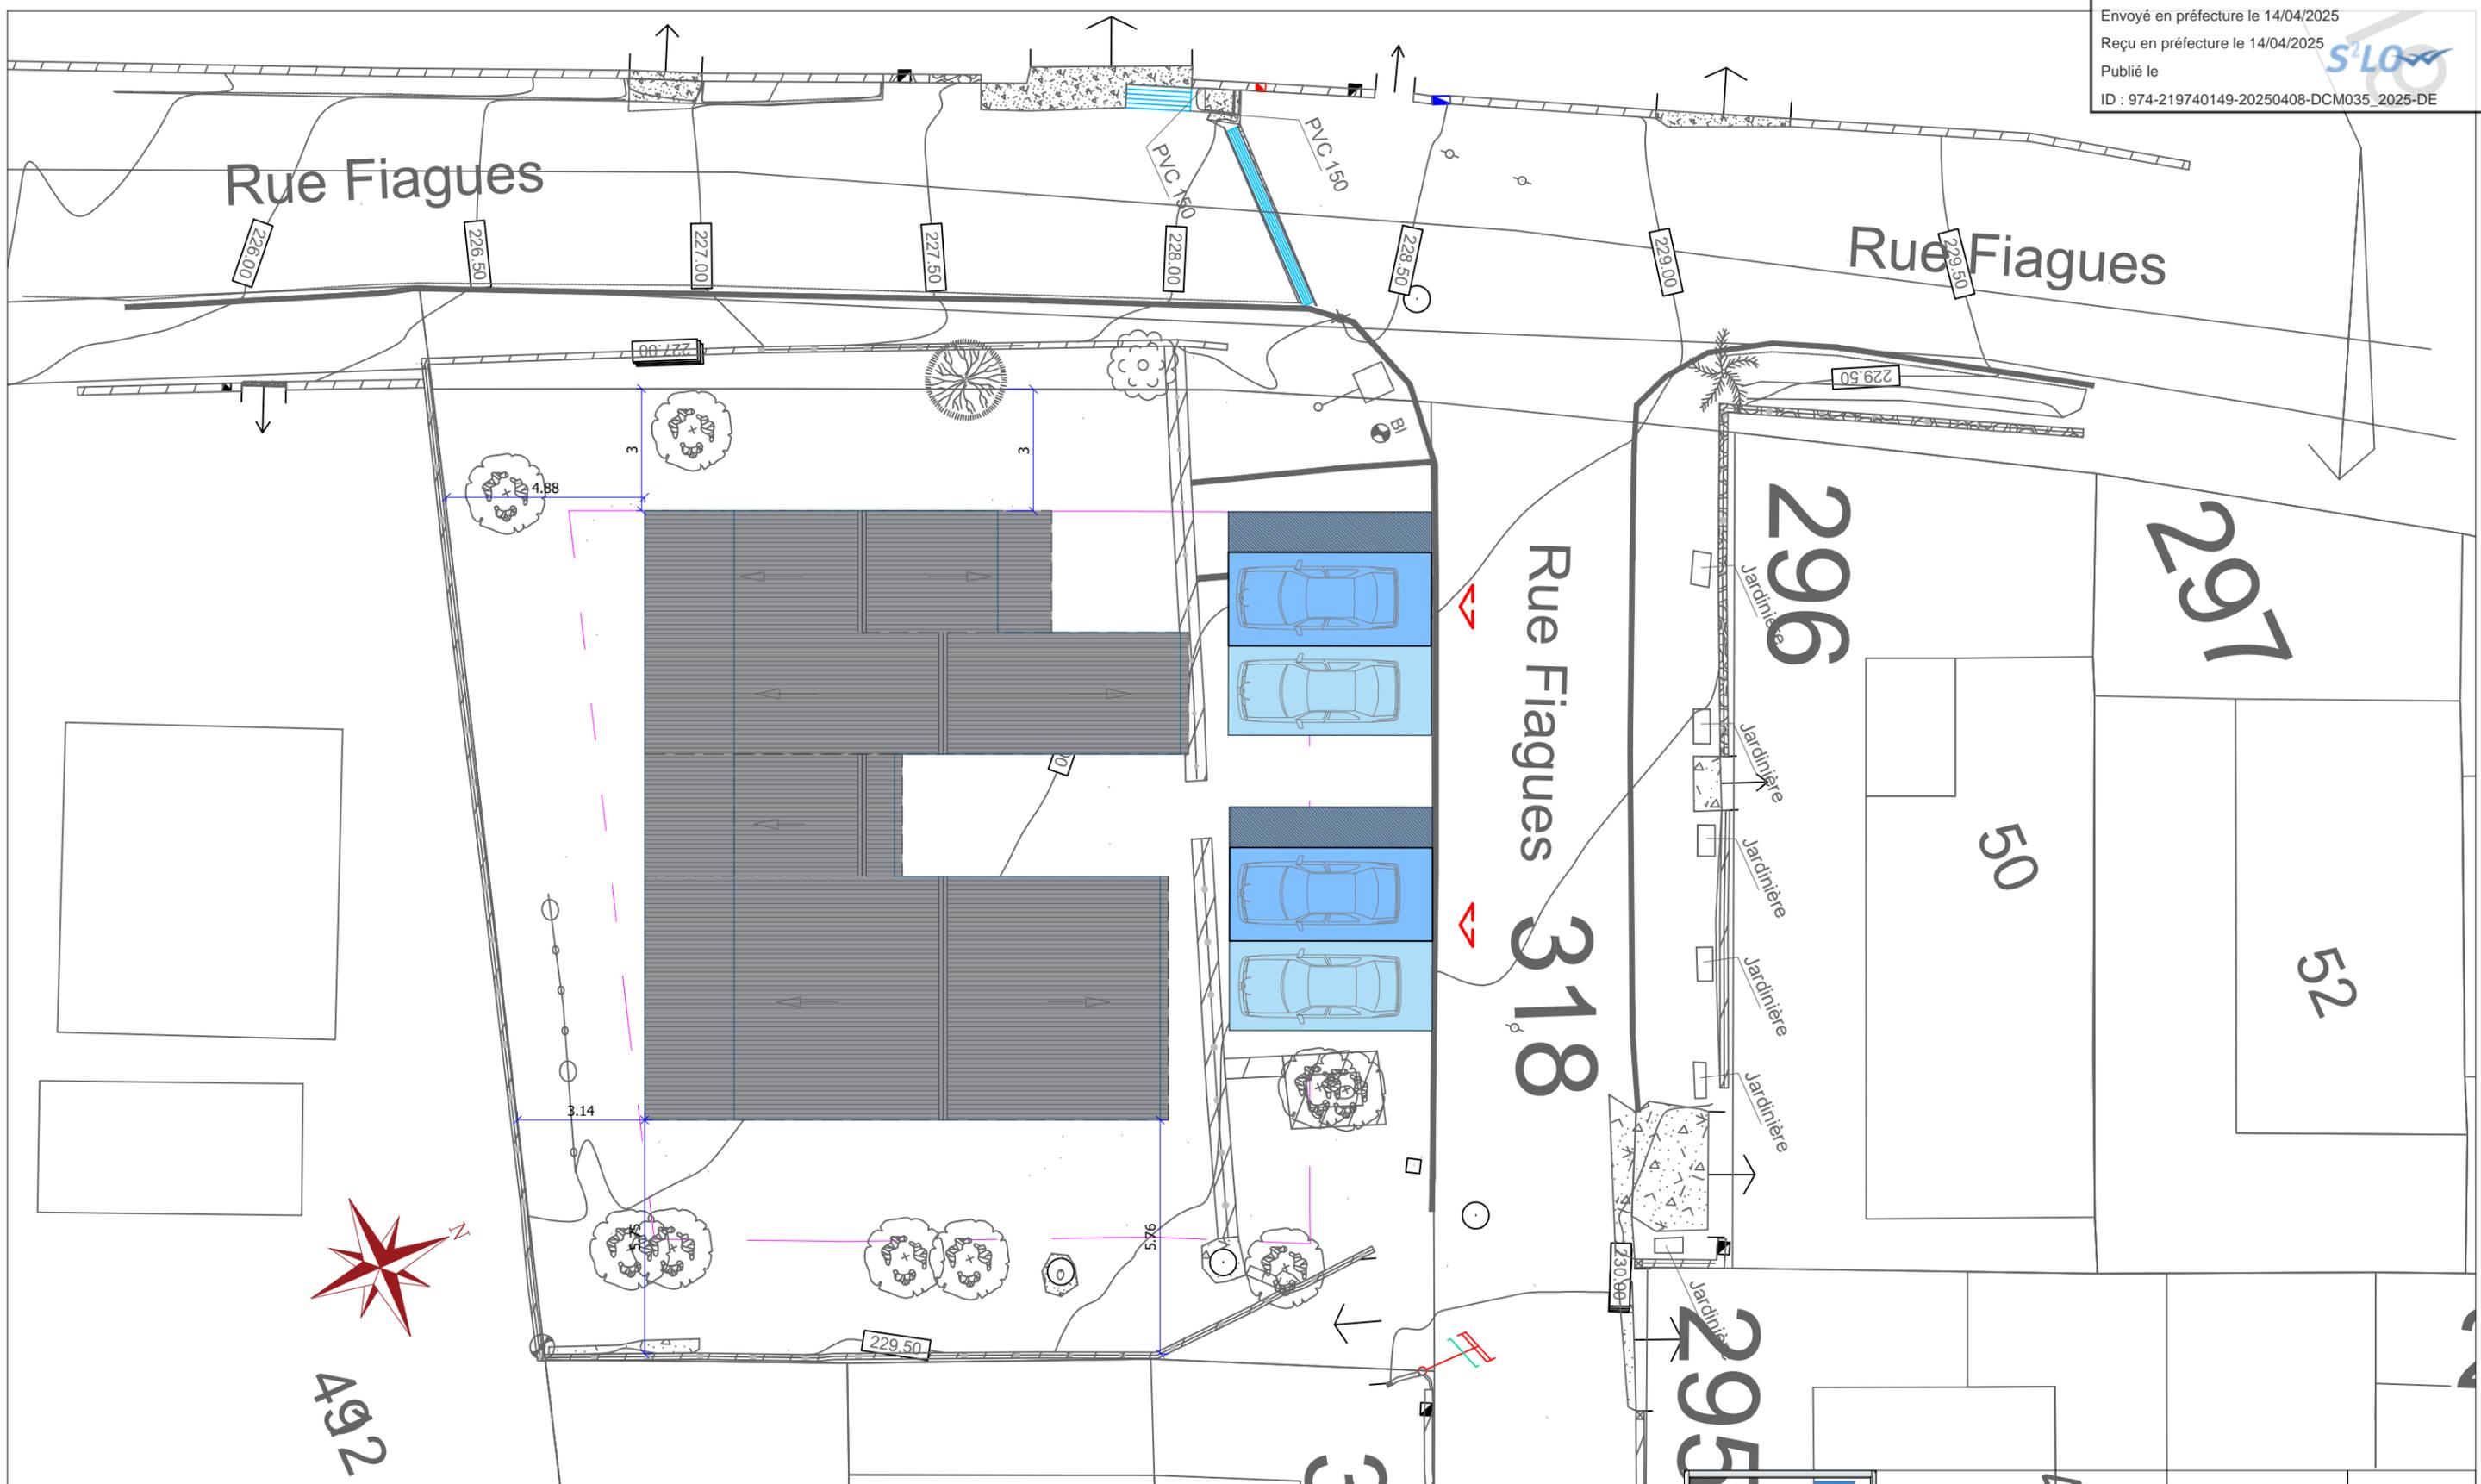

CE CERTIFICAT N° 0679-CPR-1272
 N° de l'organisme notifié : 0679

CSTB le futur en construction

Siège social
 84 avenue Jean Jaurès
 Champs-sur-Marne
 77447 Marne-la-Vallée Cedex 2
 Tél. 01 64 68 82 82




Plan de Masse RDC

Référence : MODEÛS 128	Etat : PROJET		
Client : SODEGIS - LGTS ST LOUIS			
AF n° : 2023-08-126	Plan n° : D2481-01	INDICE : 0	Ech : 1/150
Réaliser par : NG	HSP : 2505	Date : 21/09/2023	

NOTA

PAROIS/CLOISONS : PNx 40mm mousse polyuréthane M1
 DOUBLAGE : M90 + Prégydro BA13 + Peinture
 DOUBLAGE CF MITOYEN : M90 + Prégyflam BA15
 CLOISONS : 2 Plaques Prégydro BA13+ Isolant 48mm+Peinture
 BARDAGE : Cedral RAL à définir
 FAÏENCES : toute hauteur dans SdB
 FX-PLAFOND : Dalles Placo + peinture
 ELECTRICITE : Encastrée
 SOLS : sol souple PVC dalles 30x30/Carrelage SdB
 ISOLATION TOITURE : 80mm par vapeur ALU
 MENUISERIES : RAL à définir
SURTOITURE: Tôle 1000p

NATURE DES TRAVAUX :
 2 LGTS : 1T4 / 1T2
 4 MODULES DE 6500 x 3000 x 2980Ht
 3 MODULES DE 4000 x 3000 x 2980Ht
 1 MODULE DE 4500 x 3000 x 2980Ht
 2 VARANGUES DE 6000 x 2200
 SURFACE TOTALE MODULES 120m²

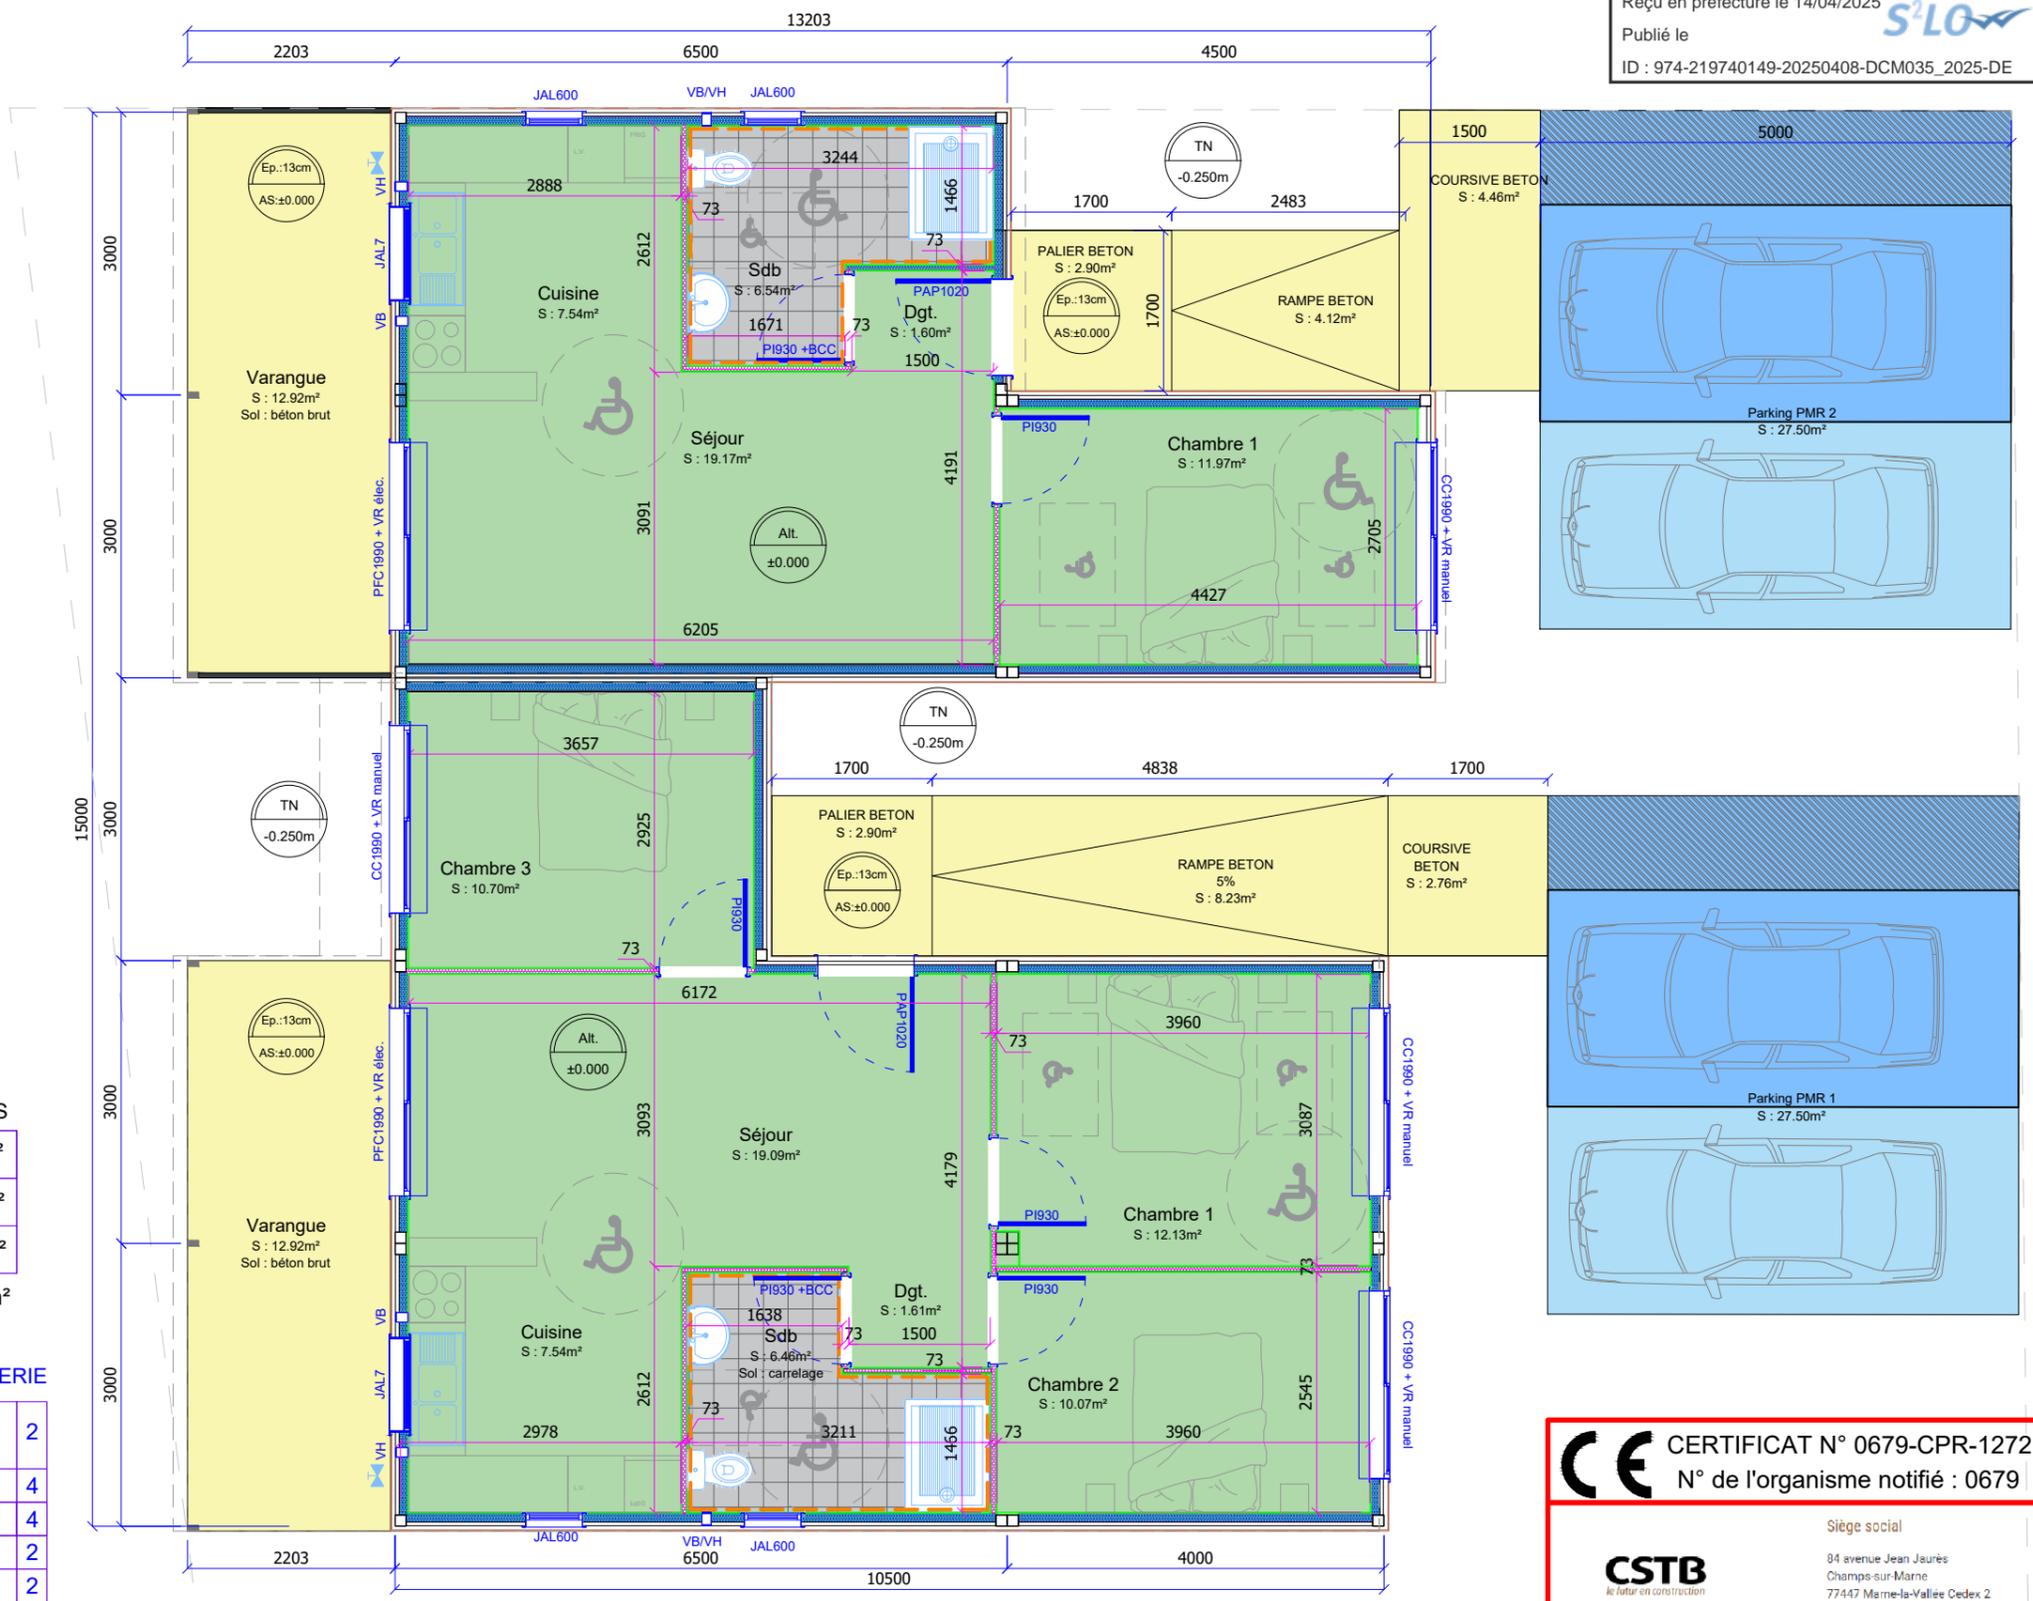

SOLS

S1	Revêtement de sol souple PVC	101.42m ²
S2	Revêtement de sol Carrelage SDB	13.00m ²
S3	Béton brut	51.31m ²
Faïences toute hauteur		S: 57.67m ²

MENUISERIE

PFC1990 + VR élect.	Porte Fenêtre Coulissante alu / 2Vtx / 1990 x 2130 Ht. +VR électrique	2
CC1990	CC alu / 2Vtx / 1990 x 1100 Ht + VR manuel	4
JAL600	Jalousie 4 LAMES / 1 division / de 600 x 600 Ht.	4
JAL7	Jalousie 7 LAMES / 1 division / de 990 x 1000 Ht.	2
PAP1020	Porte ALU pleine de 1020 x 2130 Ht + serrure 3Pts.	2
PI930	Porte Isoplane de 930 x 2040 Ht. + serrure 1Pt.	4
PI930+BCC	Porte Isoplane de 930 x 2040 Ht. + serrure BCC	2
VB	Ventillation basse NICOLL 100.	6

PLOMBERIE

WC	WC à l' Anglaise PMR + barre	2
Lave-mains	Grand lave-mains EF/EC 450 x 350.	2
Bac à Douche	Bac à Douche EC/EF 900 x 1200 PMR.	2
Evier	Evier 2 bac inox 1200 x 600 EC/EF.	2
Machine à laver	Attente pour machine à laver.	2

CERTIFICAT N° 0679-CPR-1272
 N° de l'organisme notifié : 0679

CSTB
 le futur en construction

Siège social
 84 avenue Jean Jaurès
 Champs-sur-Marne
 77447 Marne-la-Vallée Cedex 2
 Tél. 01 64 68 82 82

MODUL R
 CAMBAIE INDUSTRIE

Vue en plan RDC

Référence : **MODEÛS 128** Etat : **PROJET** Format: A3

Client : **SOEGIS - LGTS ST LOUIS**


AF n° : 2023-08-126 Plan n° : D2481-02.1 INDICE : 0 Ech : 1/75

Réaliser par : NG HSP : 2505 Date : 21/09/2023

Ce document est la propriété de " CAMBAIE INDUSTRIE " _ Toute reproduction est formellement interdite.



NATURE DES TRAVAUX :
 2 LGTS : 1T4 / 1T2
 4 MODULES DE 6500 x 3000 x 2980Ht
 3 MODULES DE 4000 x 3000 x 2980Ht
 1 MODULE DE 4500 x 3000 X 2980Ht
 2 VARANGUES DE 6000 x 2200
SURFACE TOTALE MODULES 120m²

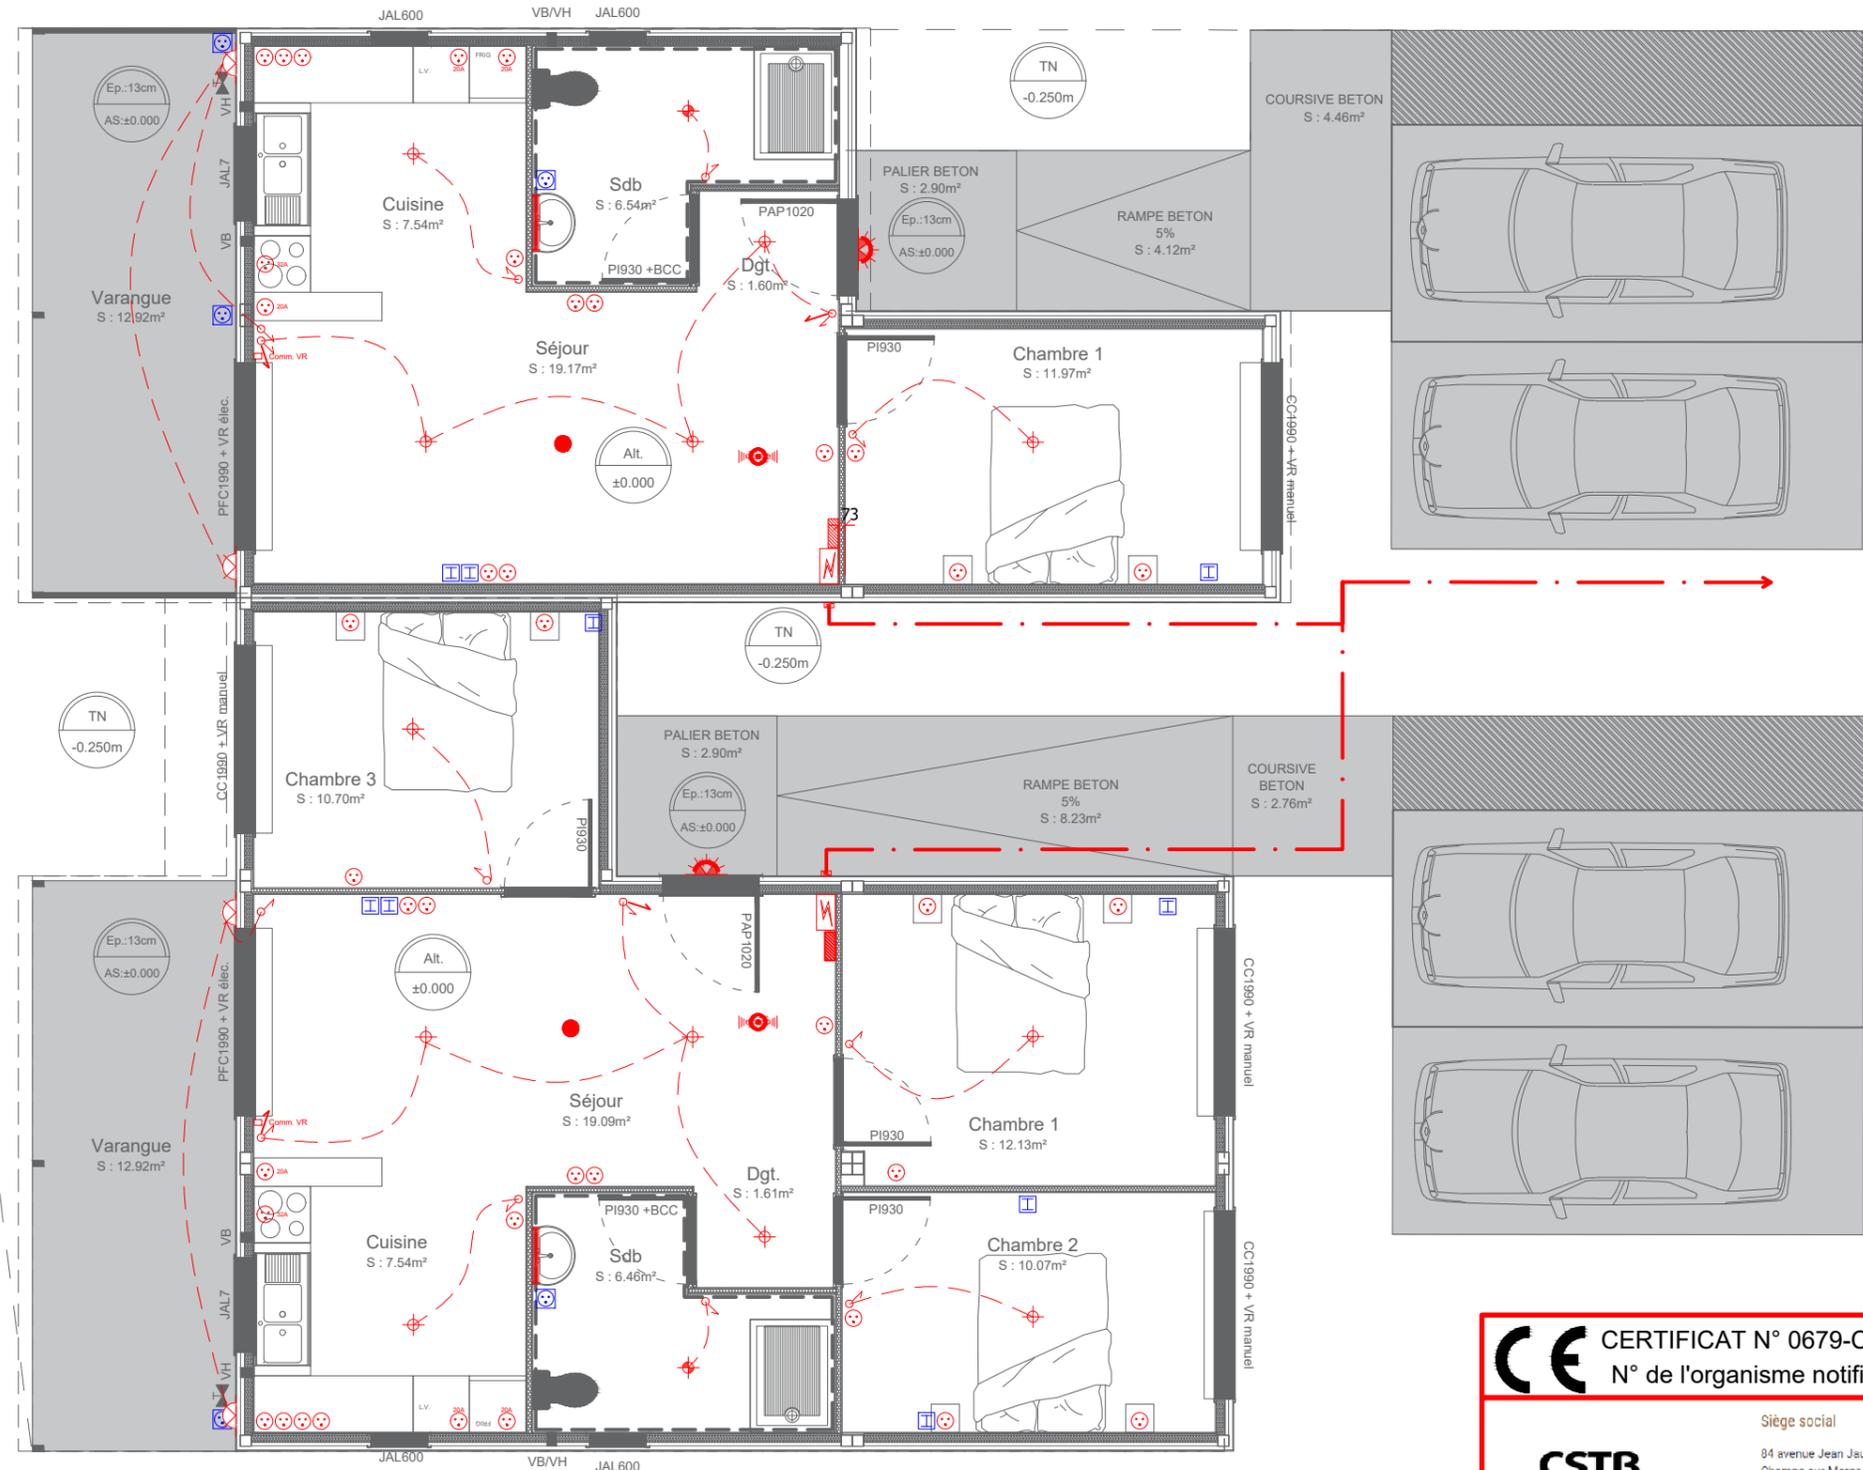





ELECTRICITE		
	GTL (Tableau divisionnaire + Boitier de communication)	2
	Coffret de communication	2
	Interrupteur simple allumage	10
	Interrupteur Va et Vient.	4
	Prise de courant 16A+T.	31
	Prise de courant 16A+T étanche.	5
	Prise de courant 20A+T.	6
	Prise Informatique RJ45.	9
	Attente électrique pour hotte 16A	1
	Prise de courant pour plaque de cuisson 32A	2
	Plafonnier LED.	14
	Hublot étanche Extérieur + détecteur de présence intégré.	2
	Réglette étanche.	2
	Hublot étanche Extérieur.	4
	Attente électrique pour brasseur d'air	2
SECURITE / INCENDIE		
	Détecteur de fumée.	2

CE CERTIFICAT N° 0679-CPR-1272
 N° de l'organisme notifié : 0679

CSTB
 le futur en construction

Siège social
 84 avenue Jean Jaurès
 Champs-sur-Marne
 77447 Marne-la-Vallée Cedex 2
 Tél. 01 64 64 82 82

	Vue en plan Electricité		RDC
Référence : MODEÛS 128	Etat : PROJET	Format: A3	
Client : SOEGIS - LGTS ST LOUIS			
AF n° : 2023-08-126	Plan n° : D2481-02.2	INDICE : 0	Ech : 1/75
Réaliser par : NG	HSP : 2505	Date : 21/09/2023	

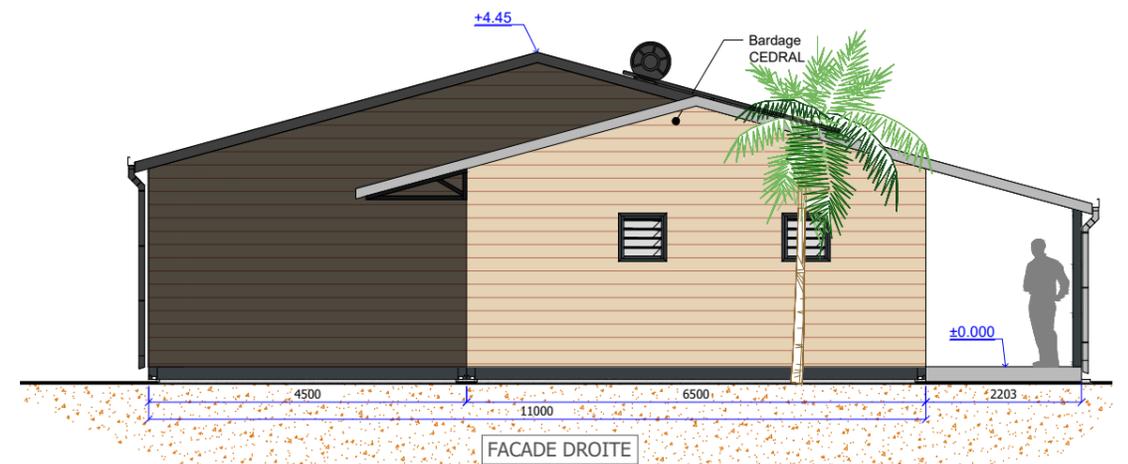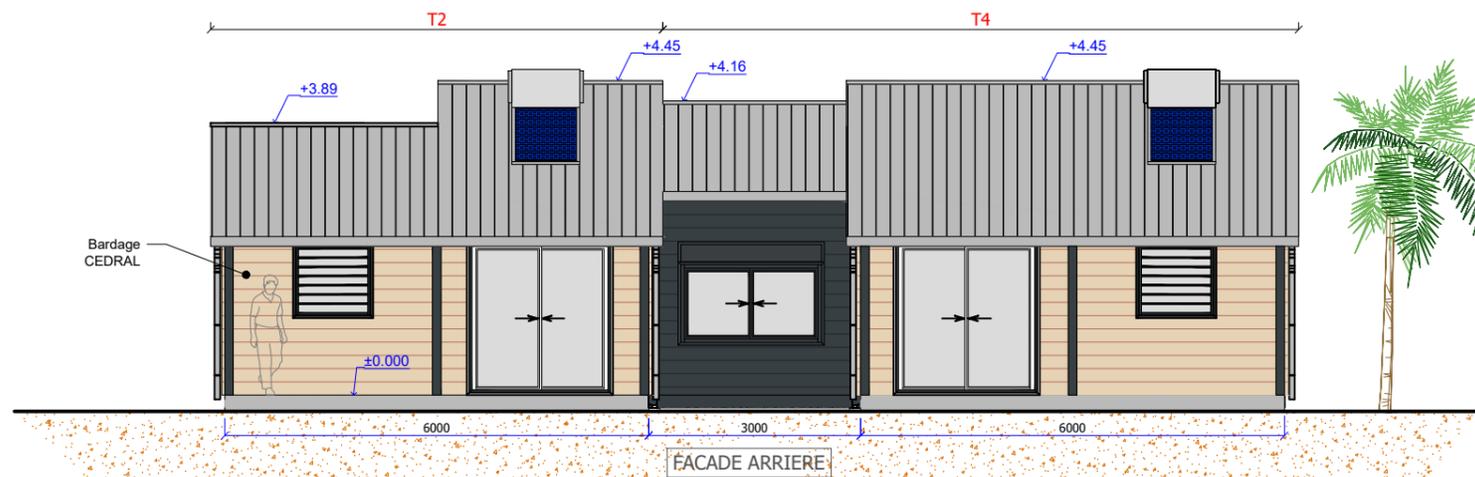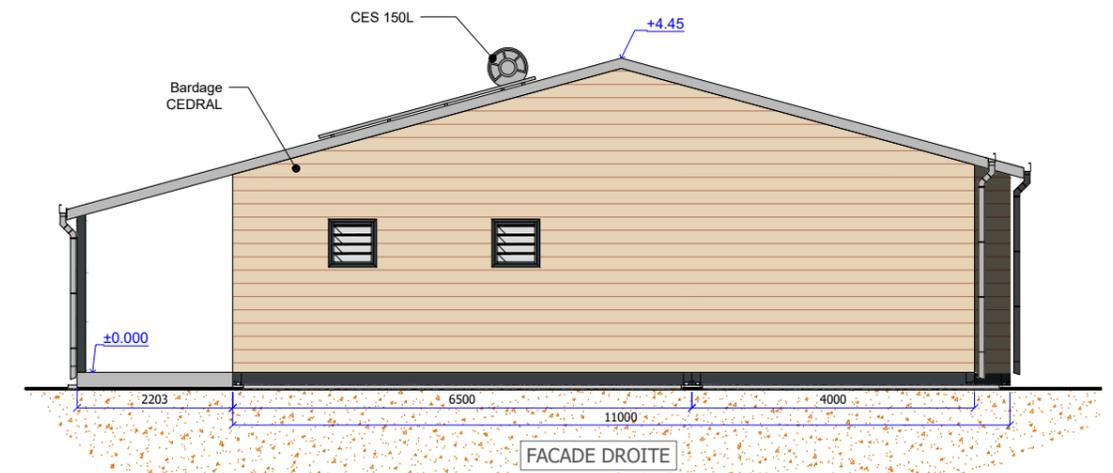
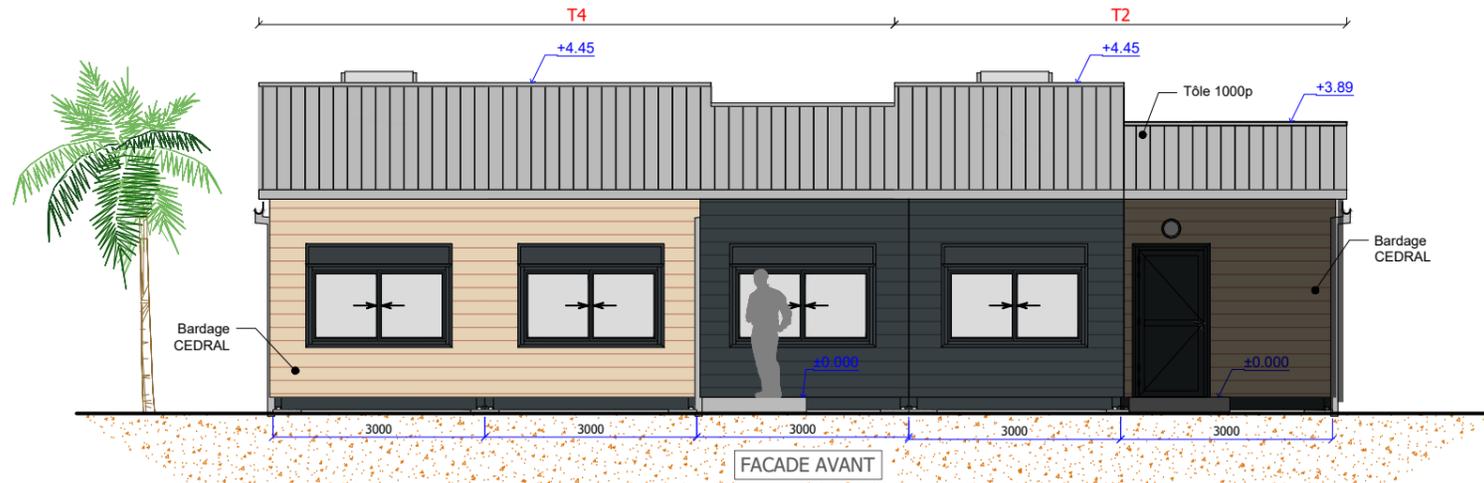


CE CERTIFICAT N° 0679-CPR-1272
 N° de l'organisme notifié : 0679

CSTB
 le futur en construction

Siège social
 84 avenue Jean Jaurès
 Champs-sur-Marne
 77447 Marne-la-Vallée Cedex 2
 Tél. 01 64 68 82 82

MODUL'R CAMBAIE INDUSTRIE		Façades	
Référence : MODEÛS 128	Etat : PROJET	Format: A3	
Client : SOEGIS - LGTS ST LOUIS			
AF n° : 2023-08-126	Plan n° : D2481-03	INDICE : 0	Ech : 1/100
Réaliser par : NG	HSP : 2505		Date : 21/09/2023

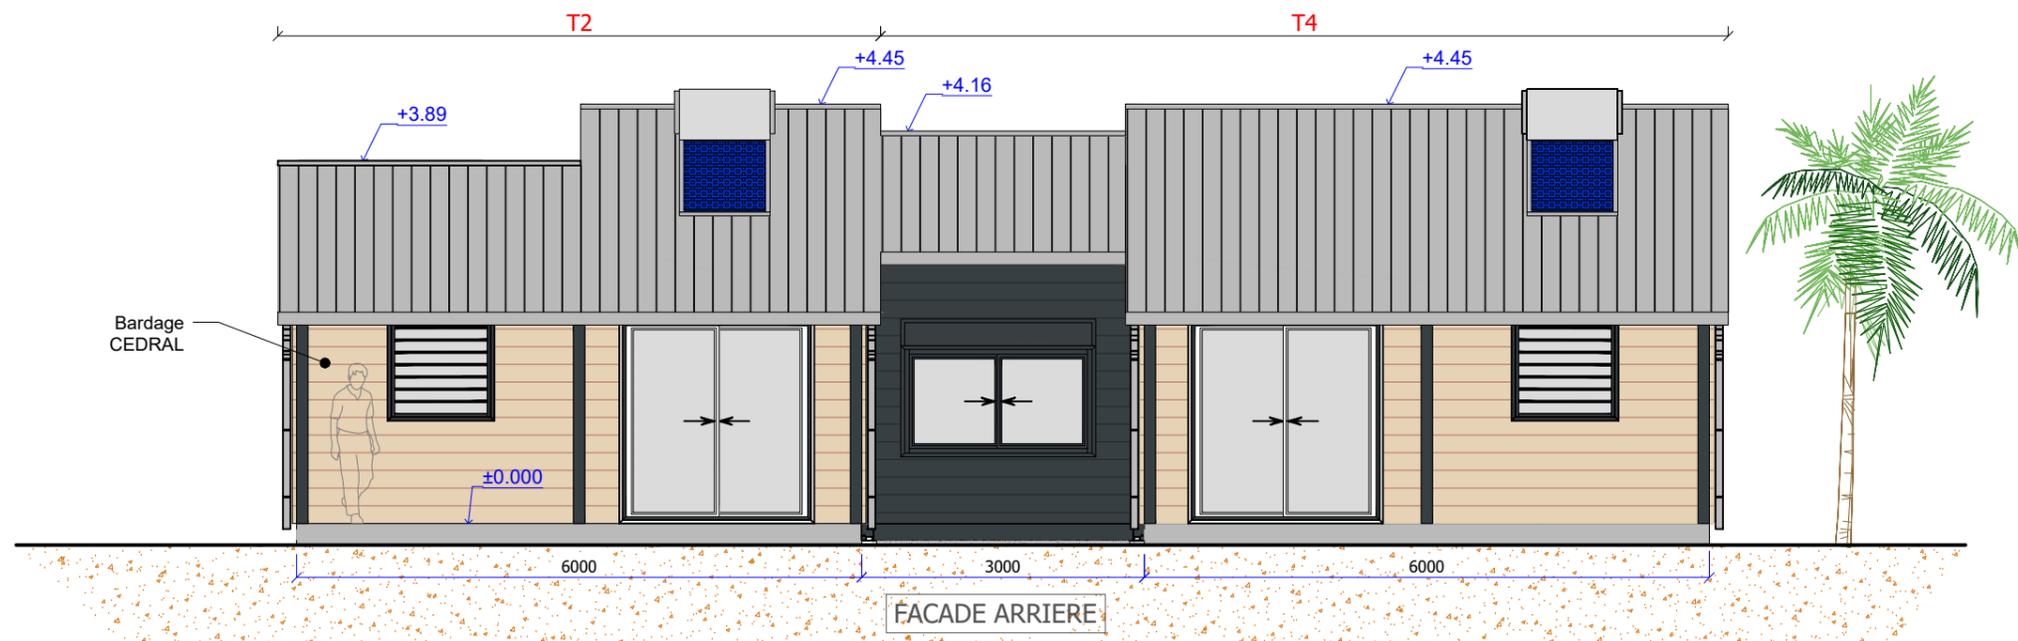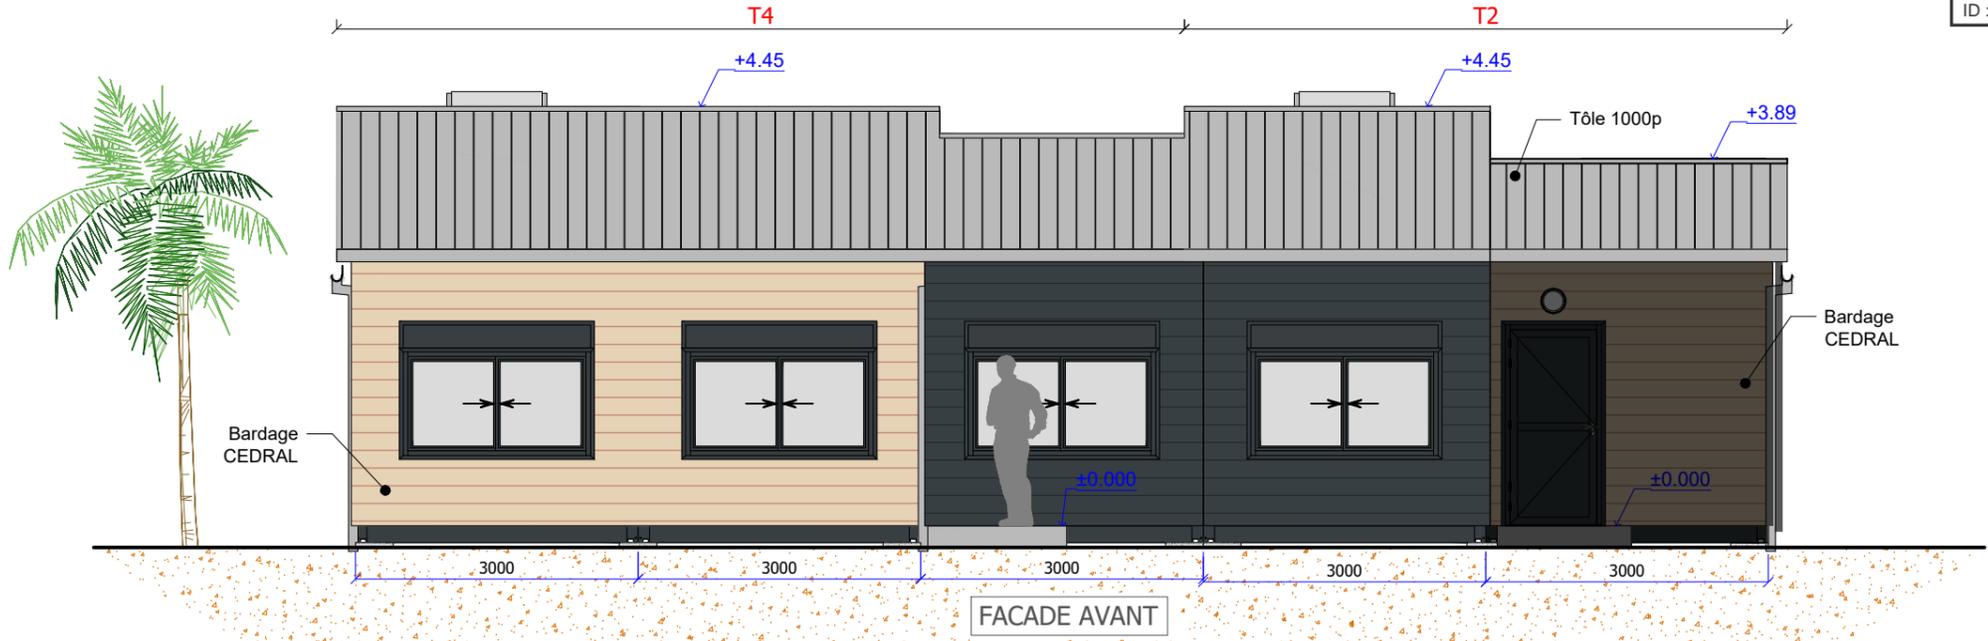



CE CERTIFICAT N° 0679-CPR-1272
 N° de l'organisme notifié : 0679

CSTB
 le futur en construction

Siège social
 84 avenue Jean Jaurès
 Champs-sur-Marne
 77447 Marne-la-Vallée Cedex 2
 Tél. 01 64 68 82 82

MODUL'R CAMBAIE INDUSTRIE		Façades LONGPANS		
Référence : MODEÛS 128	Etat : PROJET			Format: A3
Client : SOEGIS - LGTS ST LOUIS				
AF n° : 2023-08-126	Plan n° : D2481-03.1	INDICE : 0		Ech : 1/75
Réaliser par : NG	HSP : 2505	Date : 21/09/2023		

Ce document est la propriété de " CAMBAIE INDUSTRIE " _ Toute reproduction est formellement interdite.

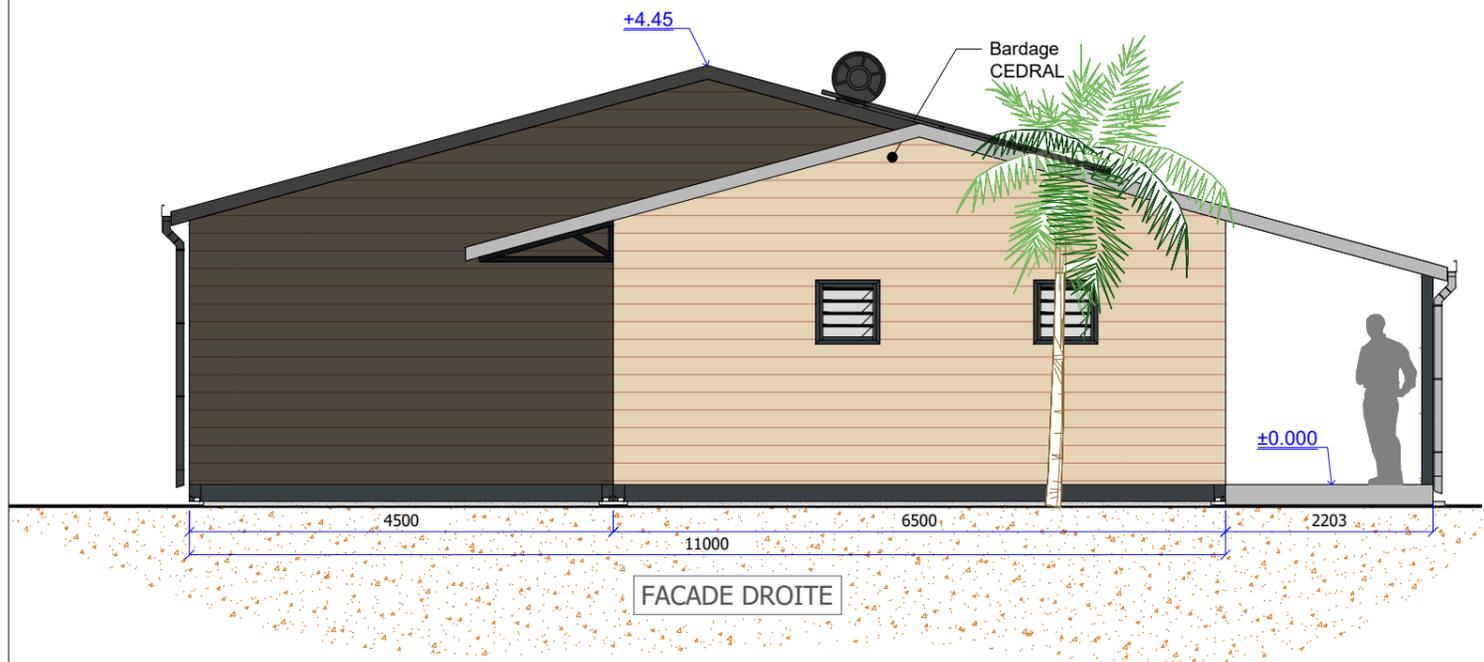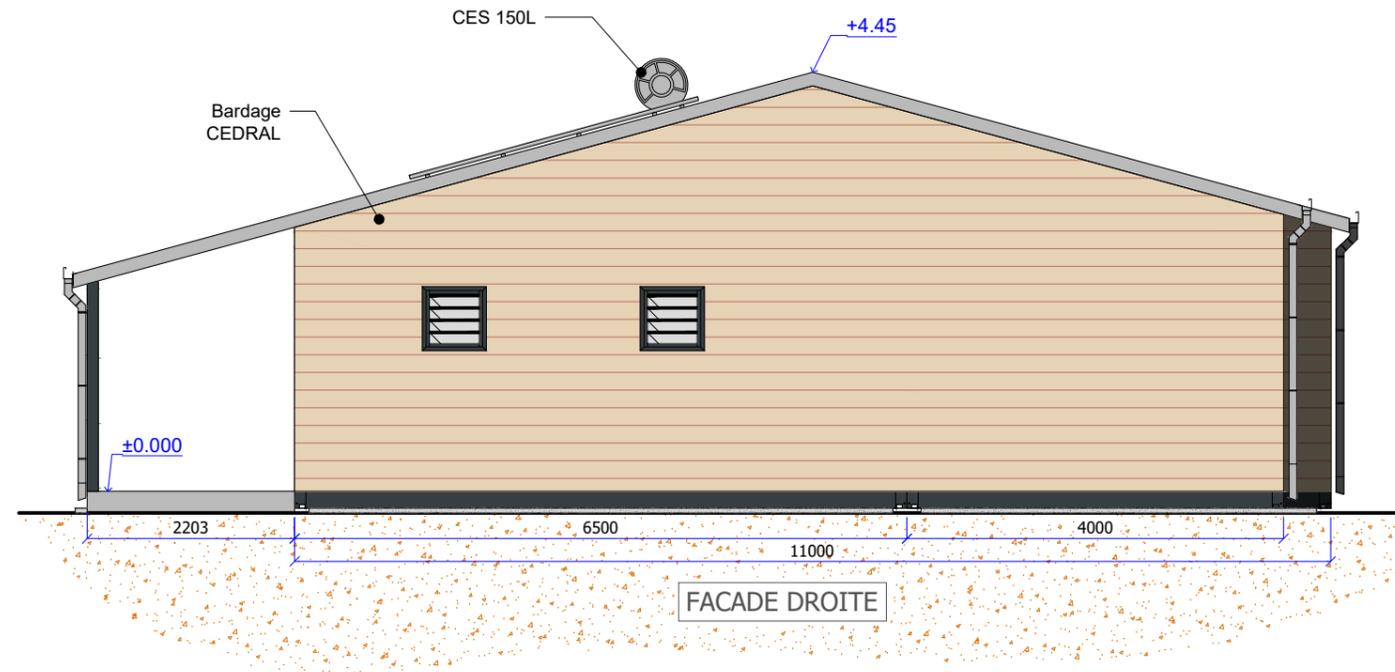


CE CERTIFICAT N° 0679-CPR-1272
 N° de l'organisme notifié : 0679

CSTB
 le futur en construction

Siège social
 84 avenue Jean Jaurès
 Champs-sur-Marne
 77447 Marne-la-Vallée Cedex 2
 Tél. 01 64 68 82 82

		<h2>Façades PIGNONS</h2>	
Référence : MODEÛS 128	Etat : PROJET	Format: A3	
Client : SOEGIS - LGTS ST LOUIS			
AF n° : 2023-08-126	Plan n° : D2481-03.2	INDICE : 0	Ech : 1/75
Réaliser par : NG	HSP : 2505	Date : 21/09/2023	

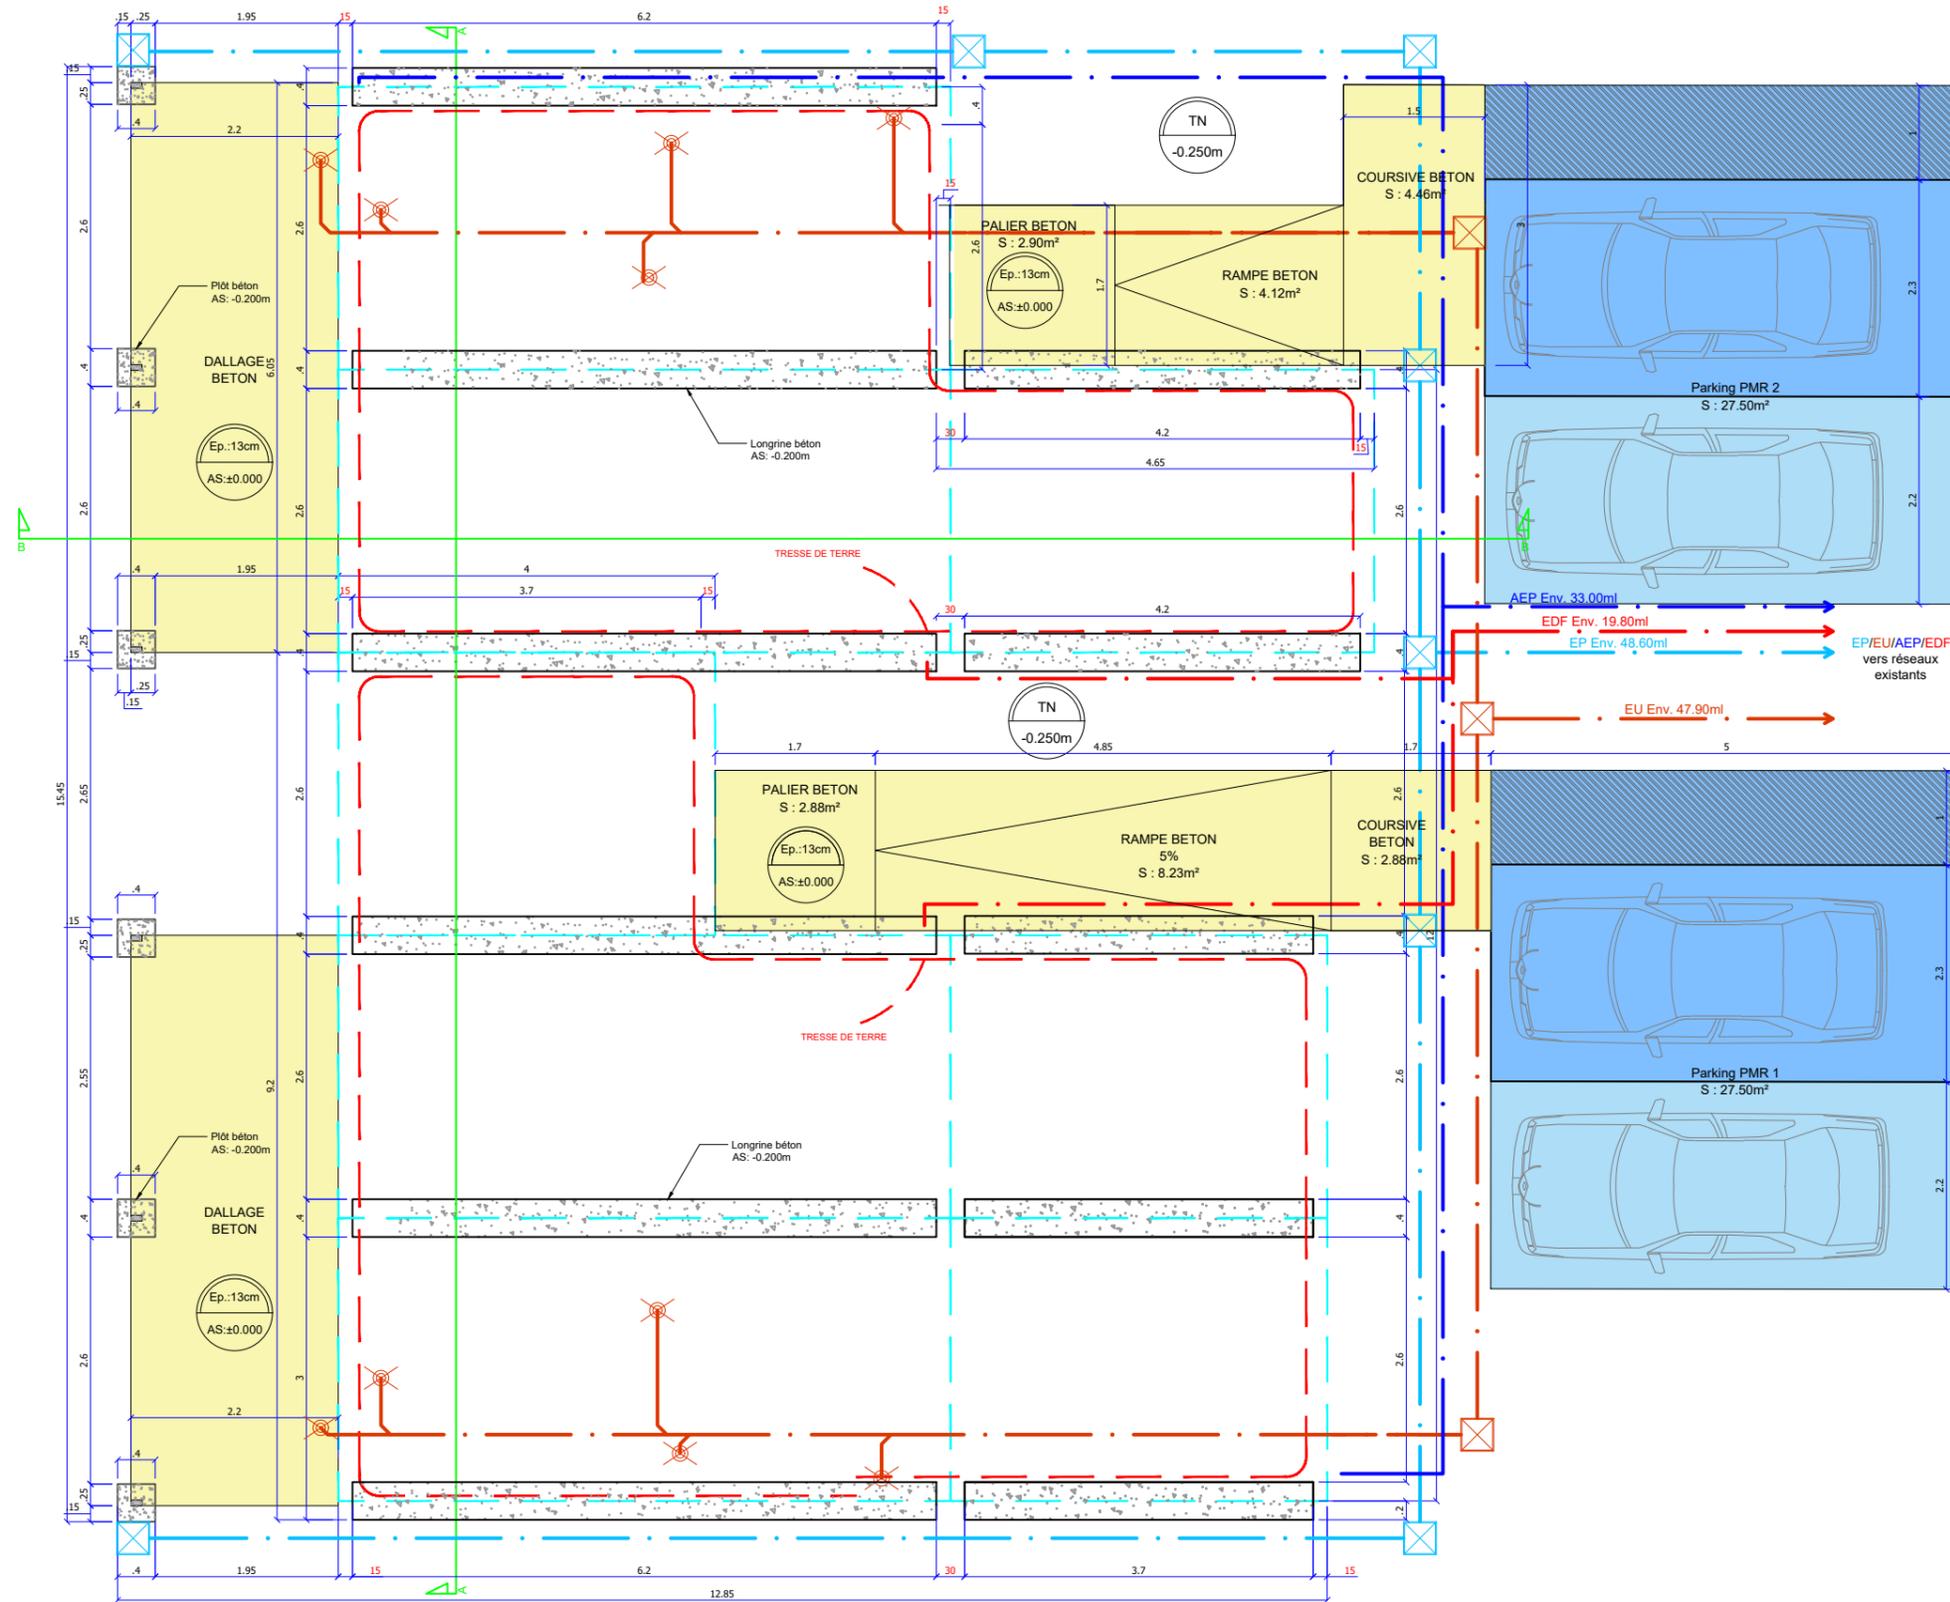

	Réseau AEP	33.00ml
	Réseau EDF	19.80ml
	Réseau EP	48.60ml
	Réseau EU	47.90ml

CE CERTIFICAT N° 0679-CPR-1272
 N° de l'organisme notifié : 0679




CSTB
 le futur en construction

Siège social
 84 avenue Jean Jaurès
 Champs-sur-Marne
 77447 Marne-la-Vallée Cedex 2
 Tél. 01 64 68 82 82



Génie Civil



Référence : MODEÛS 128	Etat : PROJET	Format: A3
Client : SOEGIS - LGTS ST LOUIS		
AF n° : 2023-08-126	Plan n° : D2481-04.1	INDICE : 0 Ech : 1/75
Réaliser par : NG	HSP : 2505	Date : 21/09/2023

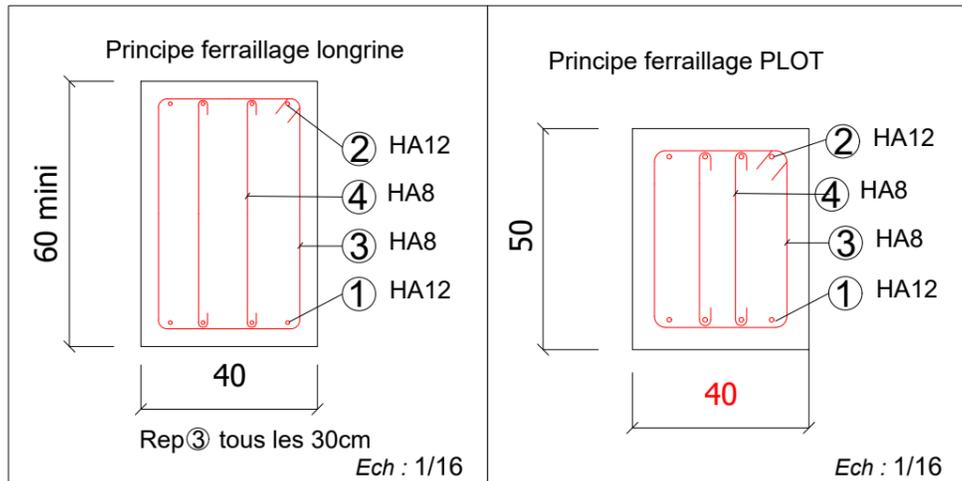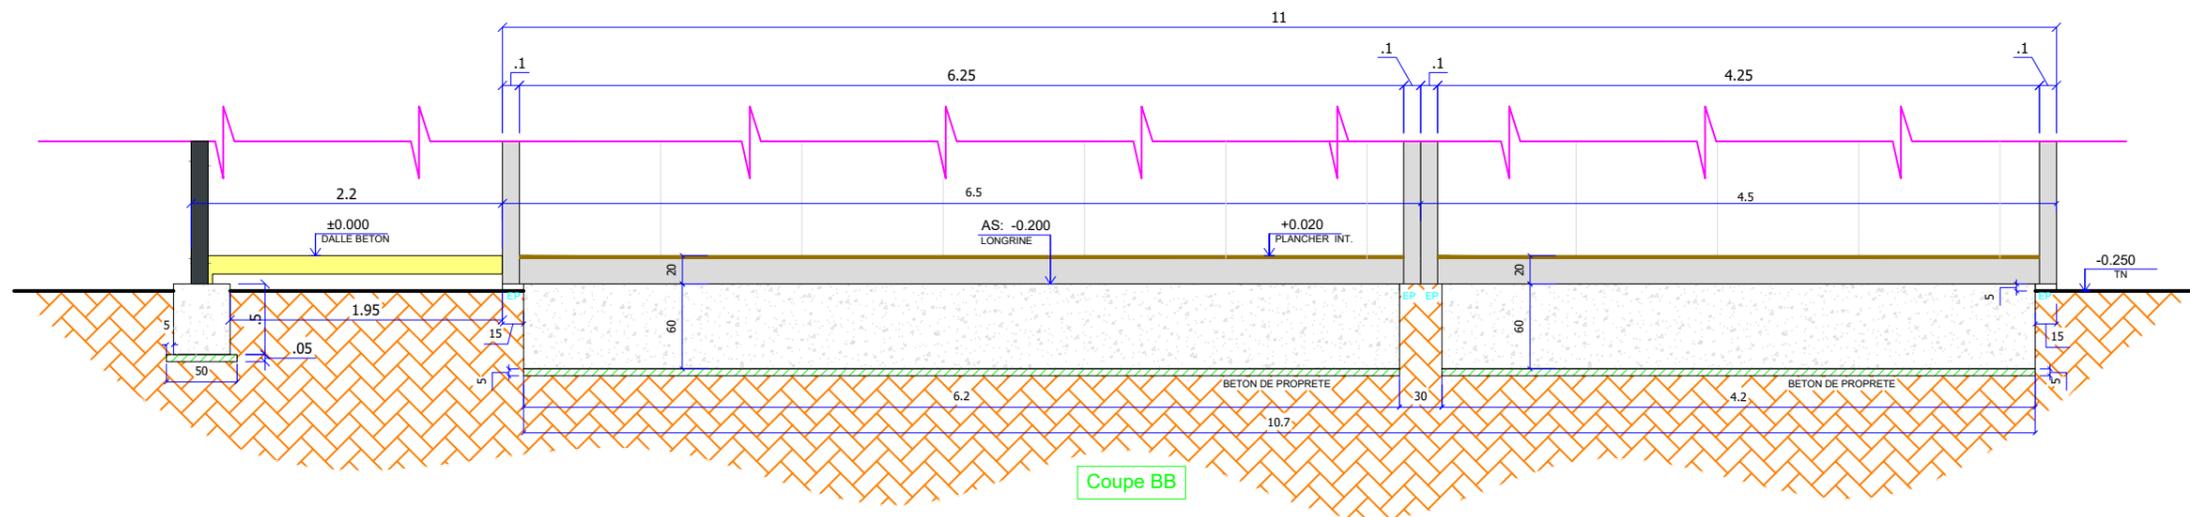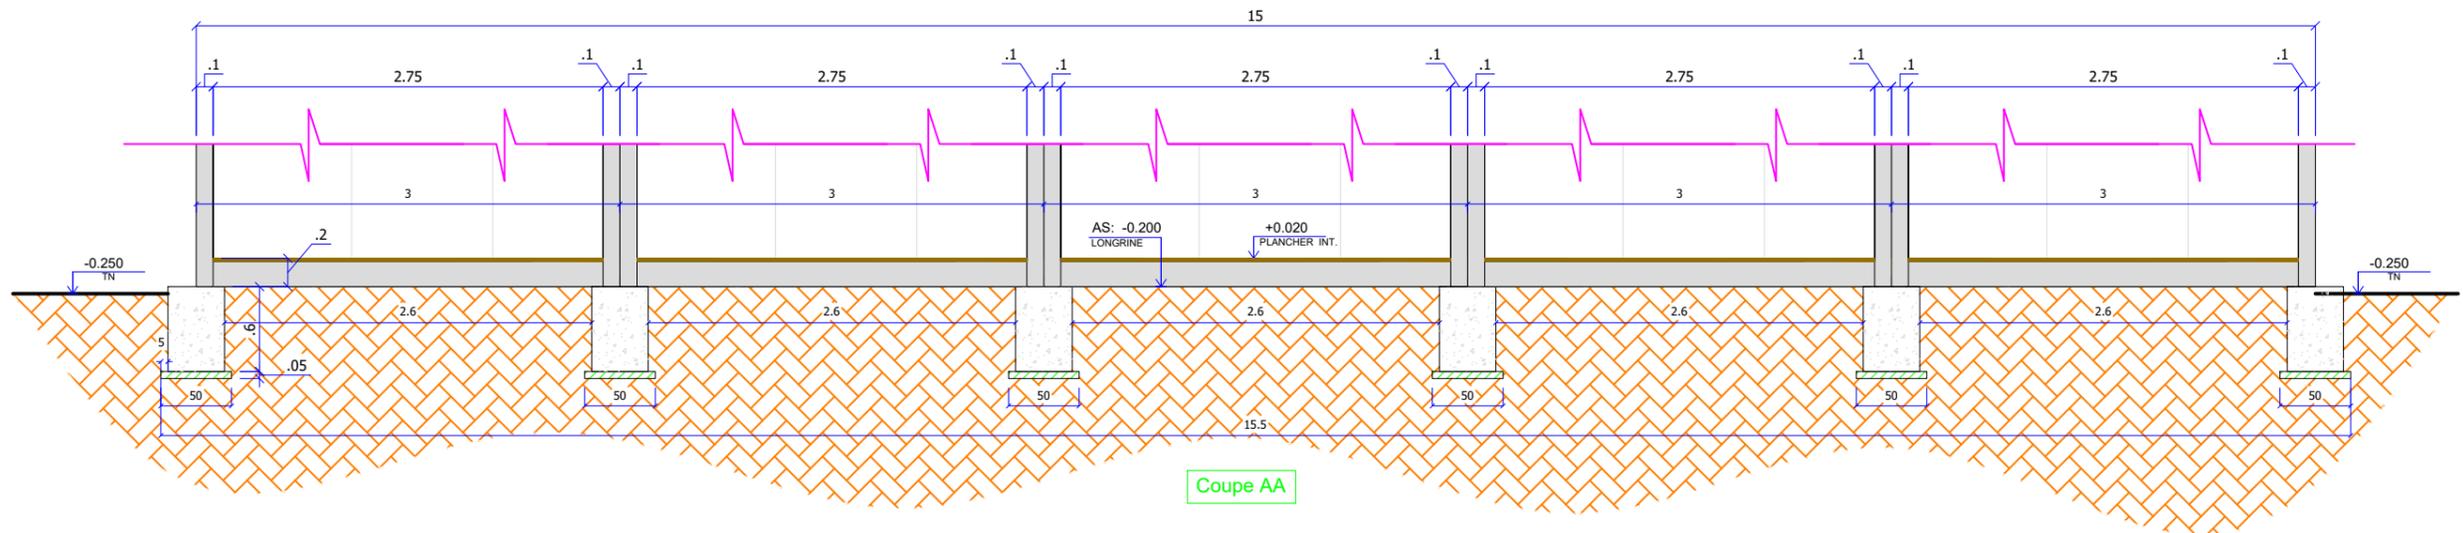


CERTIFICAT N° 0679-CPR-1272
 N° de l'organisme notifié : 0679

Siège social
 84 avenue Jean Jaurès
 Champs-sur-Marne
 77447 Marne-la-Vallée Cedex 2
 Tél. 01 64 68 82 82

MODUL R		Coupes Génie Civil		RDC
CAMBAIE INDUSTRIE				
Référence : MODEÛS 128	Etat : PROJET			Format: A3
Client : SOEGIS - LGTS ST LOUIS				
AF n° : 2023-08-126	Plan n° : D2481-04.2	INDICE : 0	Ech : 1/50	
Réaliser par : NG	HSP : 2505	Date : 21/09/2023		

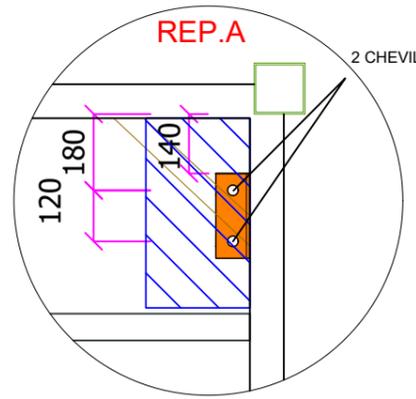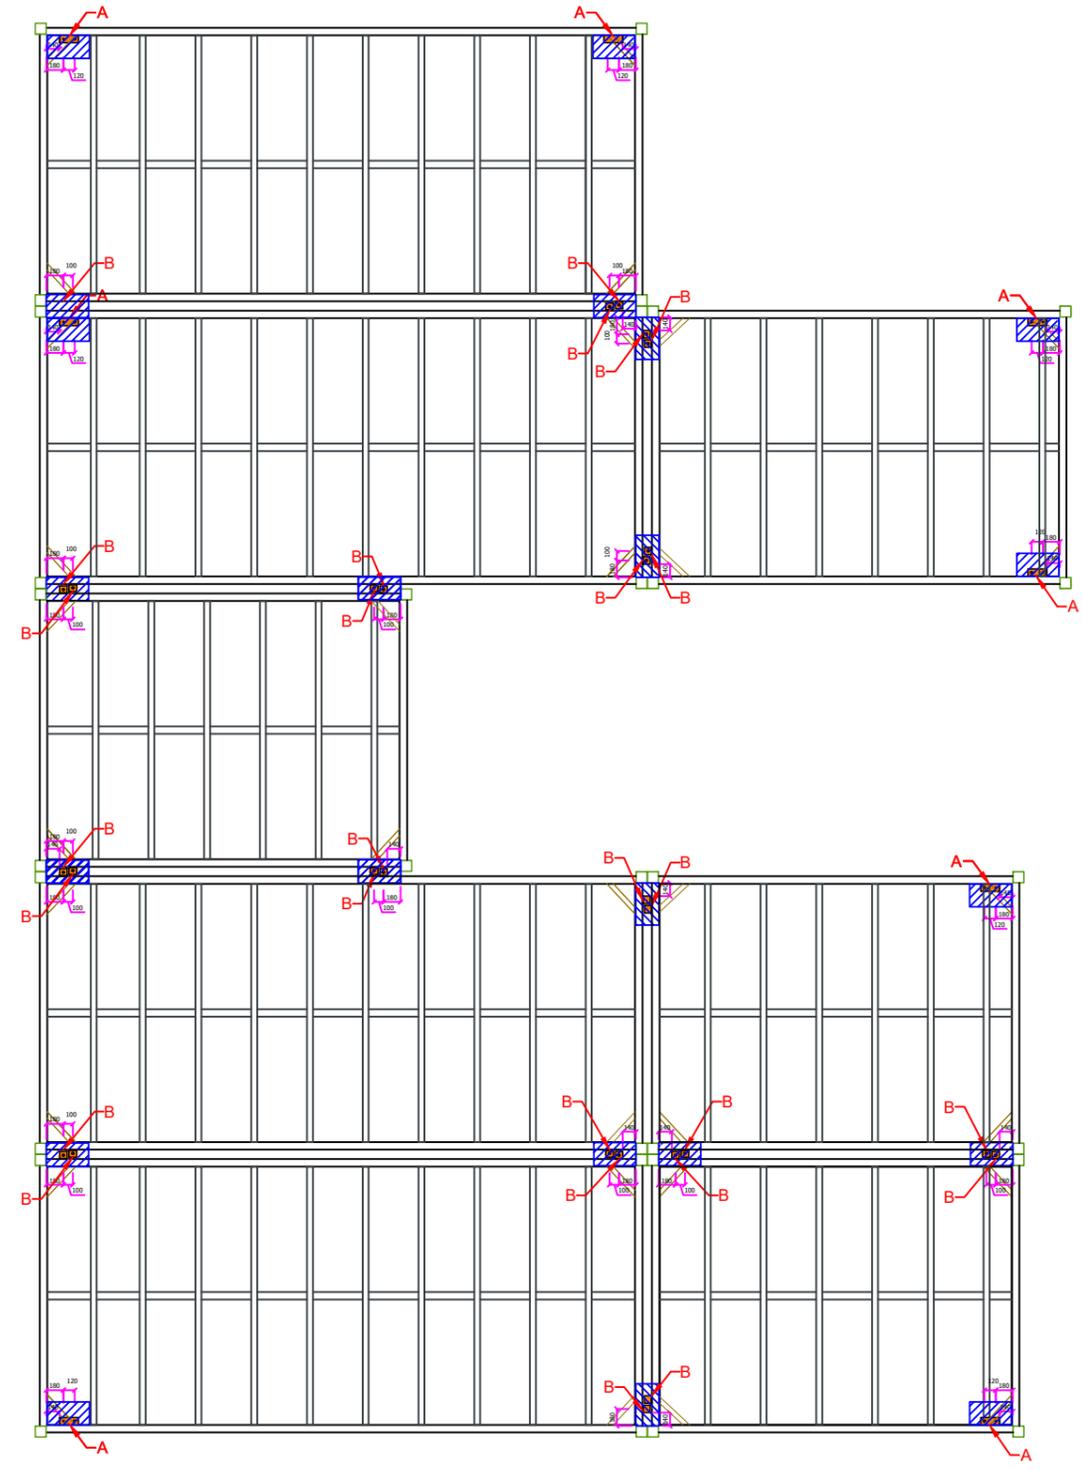

2 CHEVILLES M16

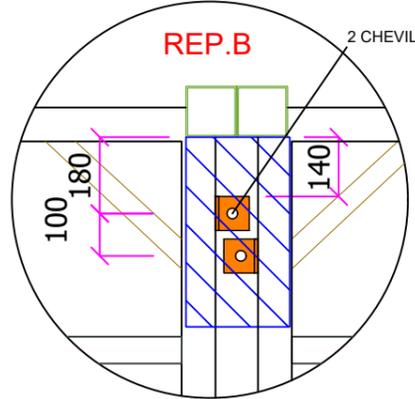





2 CHEVILLES M16

CE CERTIFICAT N° 0679-CPR-1272
 N° de l'organisme notifié : 0679

CSTB
le faitier en construction

Siège social
 84 avenue Jean Jaurès
 Champs-sur-Marne
 77447 Marne-la-Vallée Cedex 2
 Tél. 01 64 68 82 82

MODUL'R		Principe d'ancrage	
<small>CAMBAIE INDUSTRIE</small>			
Référence : MODEÛS 128	Etat : PROJET	Format: A3	
Client : SODEGIS - LGTS ST LOUIS			
AF n° : 2023-08-126	Plan n° : D2481-05	INDICE : 0	Ech : 1/75
Réaliser par : NG	HSP : 2505	Date : 21/09/2023	

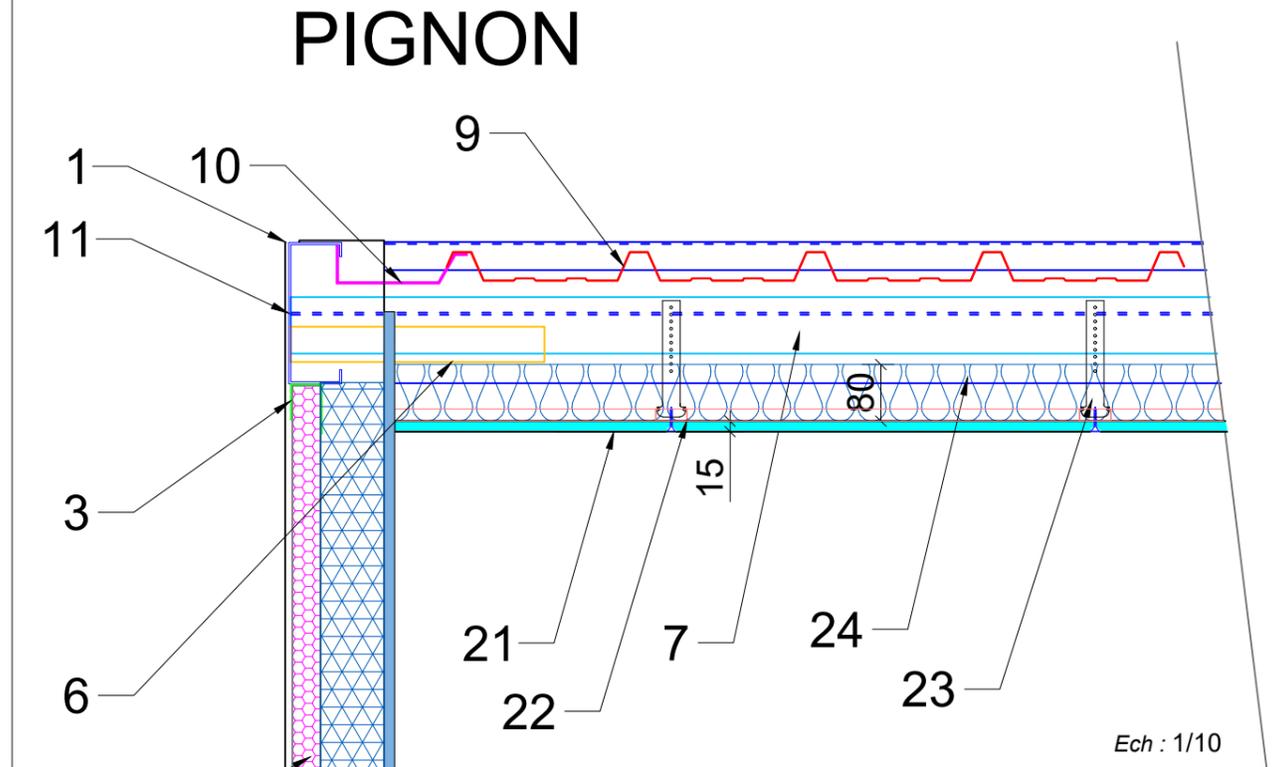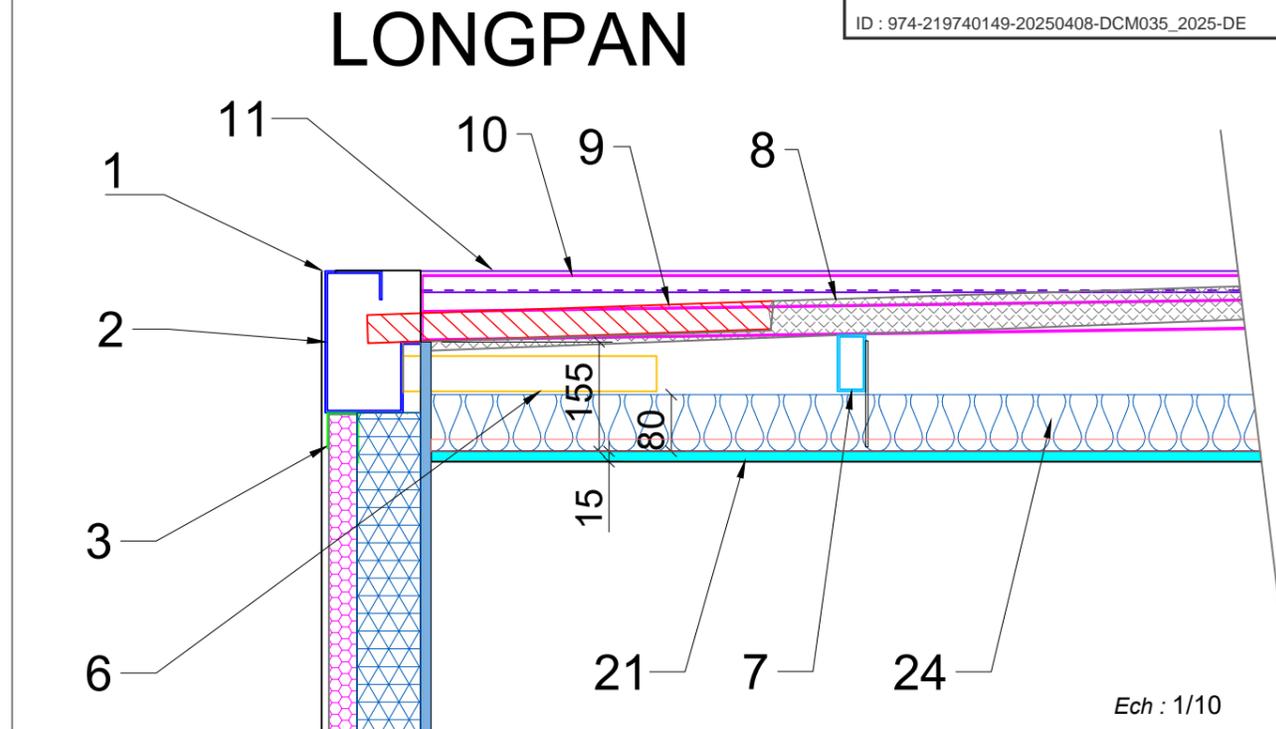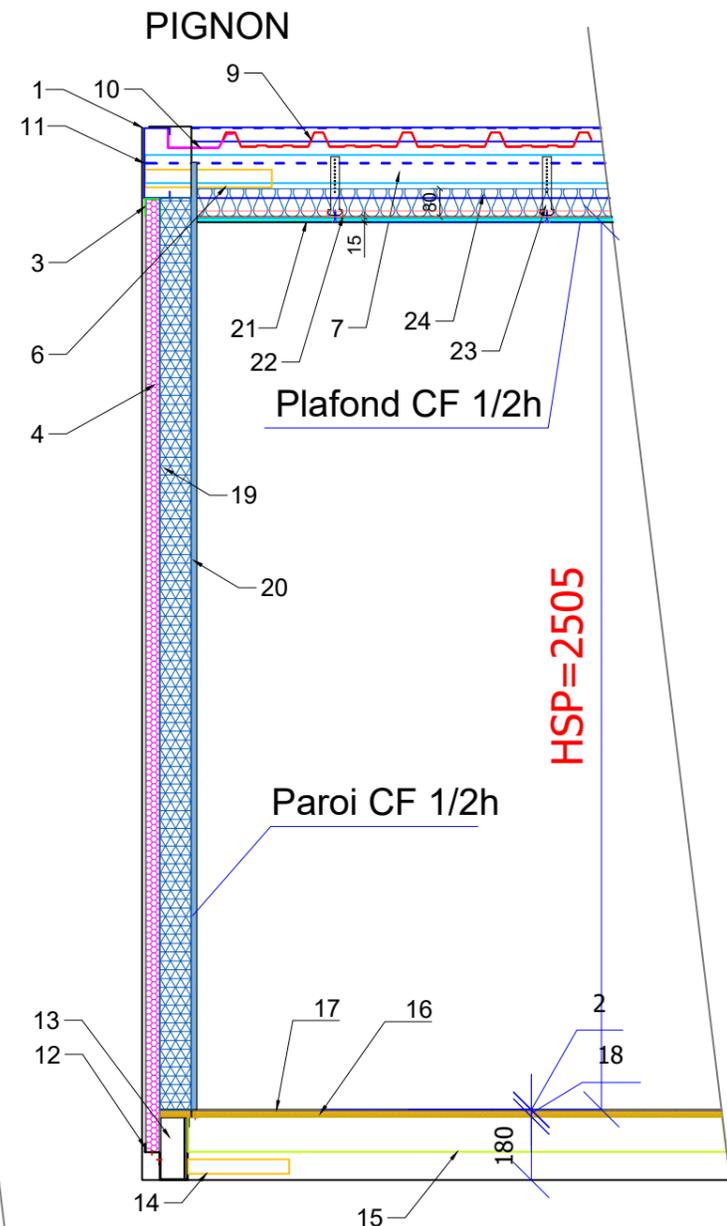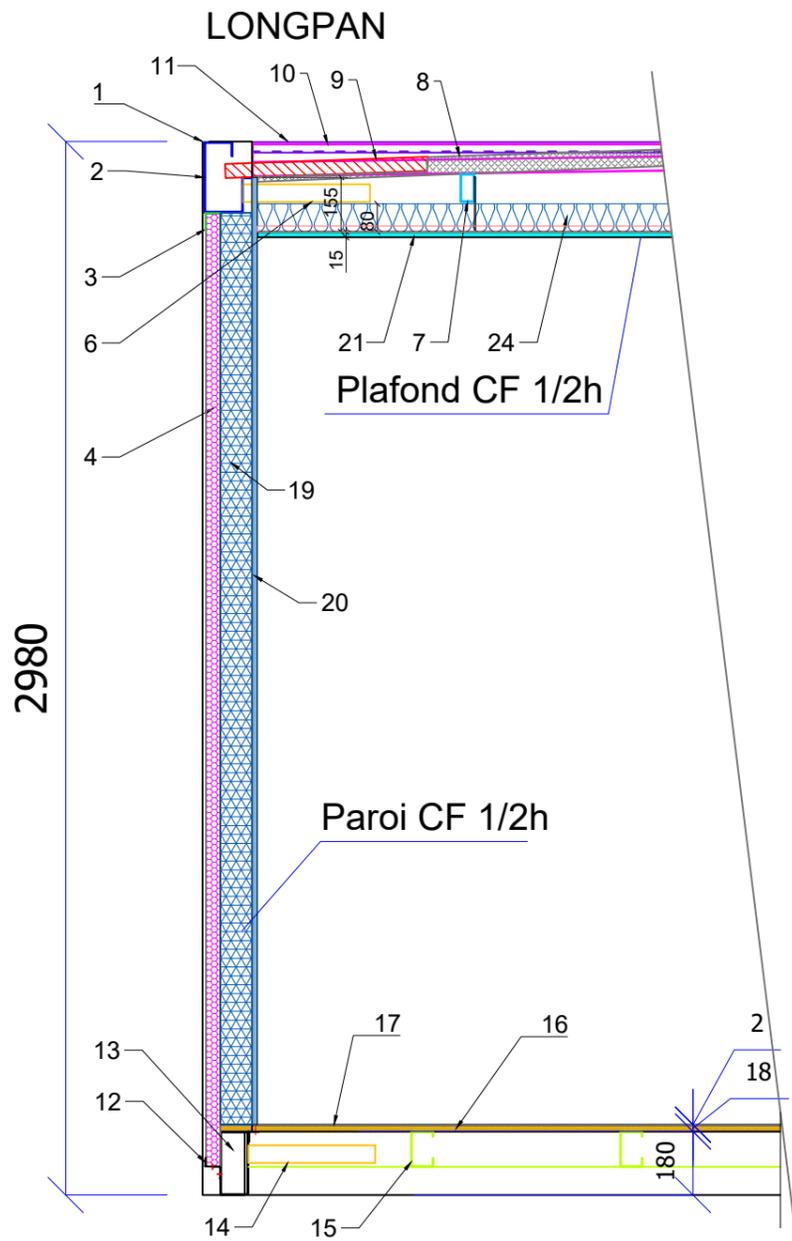

- ① POTEAU TUBE 120x120x4 GALVA
- ② CHENEAU PIGNON TPG 30/10
- ③ BAVETTE PANNEAU TPG 15/10
- ④ PANNEAU LDR EP.40 mm - M0
- ⑥ BRACON TUBE 50x50x3 GALVA
- ⑦ TUBE RECT 80x40x3
- ⑧ ISOLANT IBR 100 NU M0
- ⑨ TOLE 1000P ⁷⁵/₁₀₀ Prélaquée
- ⑩ PROFIL DE RIVE TPG 20/10
- ⑪ PROFIL LONGPAN TPG 30/10
- ⑫ Z PANNEAU TPG 15/10

- ⑬ TUBE 180x80x3 GALVA
- ⑭ BRACON 80x40x3 GALVA
- ⑮ SOLIVE PANNE CE 100x63x2.5 GALVA
- ⑯ AMROC EP.18 mm
- ⑰ REVETEMENT DE SOL SOUPLE U4P3
- ⑱ ISOLANT LAINE DE ROCHE EP 100mm
- ⑲ ISOLANT M90
- ⑳ PLAQUE BA15 PREGYFLAM x1
- ㉑ PLAQUE BA15 PLACOFLAM x1
- ㉒ FOURRURE
- ㉓ SUSPENTE
- ㉔ ISOLANT FEUTRE TENDU EP.80mm M0

CE CERTIFICAT N° 0679-CPR-1272
 N° de l'organisme notifié : 0679

CSTB
 le futur en construction

Siège social
 84 avenue Jean Jaurès
 Champs-sur-Marne
 77447 Marne-la-Vallée Cedex 2
 Tél. 01 64 68 82 82

MODUL R CAMBAIE INDUSTRIE		Coupe de principe Paroi Coupe Feu	
Référence : MODEÜS 128	Etat : PROJET	Format: A3	
Client : SODEGIS - LGTS ST LOUIS			
AF n° : 2023-08-126	Plan n° : D2481-06	INDICE : 0	Ech : 1/20
Réaliser par : NG	HSP : 2505	Date : 21/09/2023	

Ce document est la propriété de "CAMBAIE INDUSTRIE". Toute reproduction est formellement interdite.