

CLIENT :

MAIRIE DE SAINT-LOUIS



PLAN D'ALIGNEMENT

Projet de transfert Rue du Général de Gaulle
(entre RD.20 et Avenue Pasteur)

PLANCHE 1

DOSSIER : 18-247 DATE : 24/04/2023 PLAN : ALIG.18-247.1

Systemes de coordonnees : ECHELLE : 1/200

Planimetrie : UTM 40 par GPS


Altimetrie : NGR par GPS

CABINET VEYLAND
SARL DE GEOMETRE EXPERT.
DIPLOME PAR LE GOUVERNEMENT (D.P.L.G.).
MEMBRE DE L'ORDRE DES GEOMETRES EXPERTS N° 2001 B 200 006

Documents d'arpentage - Bornages - Lotissements
Levés topographiques - Plans de propriété - Profils - Implantations - Cabotages
Carpenterie - Etat descriptif de division - Plans d'intérieur - Le GAREZ
Travaux GPS - Nivellement de précision - Auscultations - Bathymétrie

DESSIN : J.Z


SCHEMA D'ASSEMBLAGE

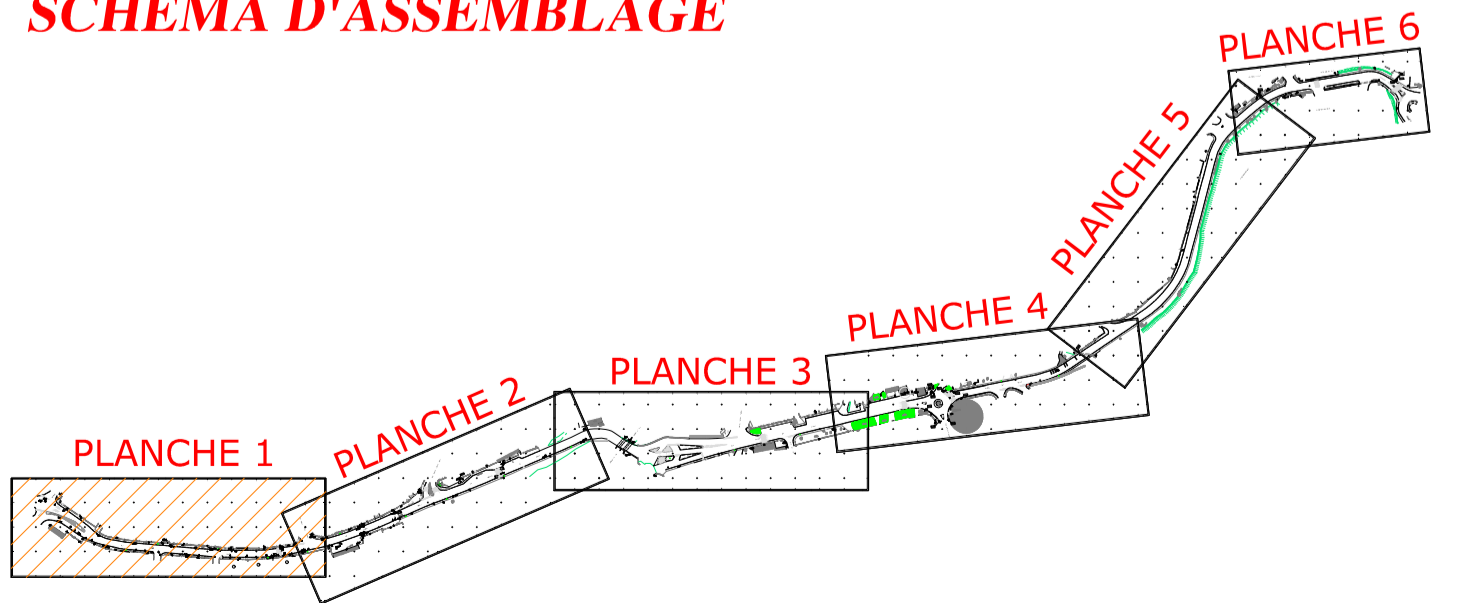

SANS ECHELLE

Systemes de coordonnees :
Planimetrie : UTM-40 (PAR GPS)
Altimetrie : NGR (PAR GPS)

MAT. SOMMET	X	Y
1	334257.05	7645788.89
2	334261.89	7645805.57
3	334264.27	7645803.90
4	334271.14	7645779.03
5	334283.09	7645770.67
6	334284.76	7645773.23
7	334294.86	7645782.66
8	334298.60	7645780.13
9	334297.97	7645779.15
10	334298.49	7645777.70
11	334303.49	7645765.18
12	334304.49	7645765.17
13	334304.52	7645765.36
14	334327.50	7645771.47
15	334342.15	7645761.46
16	334348.68	7645760.88
17	334351.45	7645760.63
18	334354.42	7645769.58
19	334354.42	7645769.70
20	334369.83	7645759.00
21	334390.40	7645757.46
22	334395.70	7645757.17
23	334406.55	7645765.55
24	334418.66	7645756.51
25	334432.25	7645765.52
26	334439.41	7645757.57
27	334456.53	7645768.97
28	334461.24	7645760.42

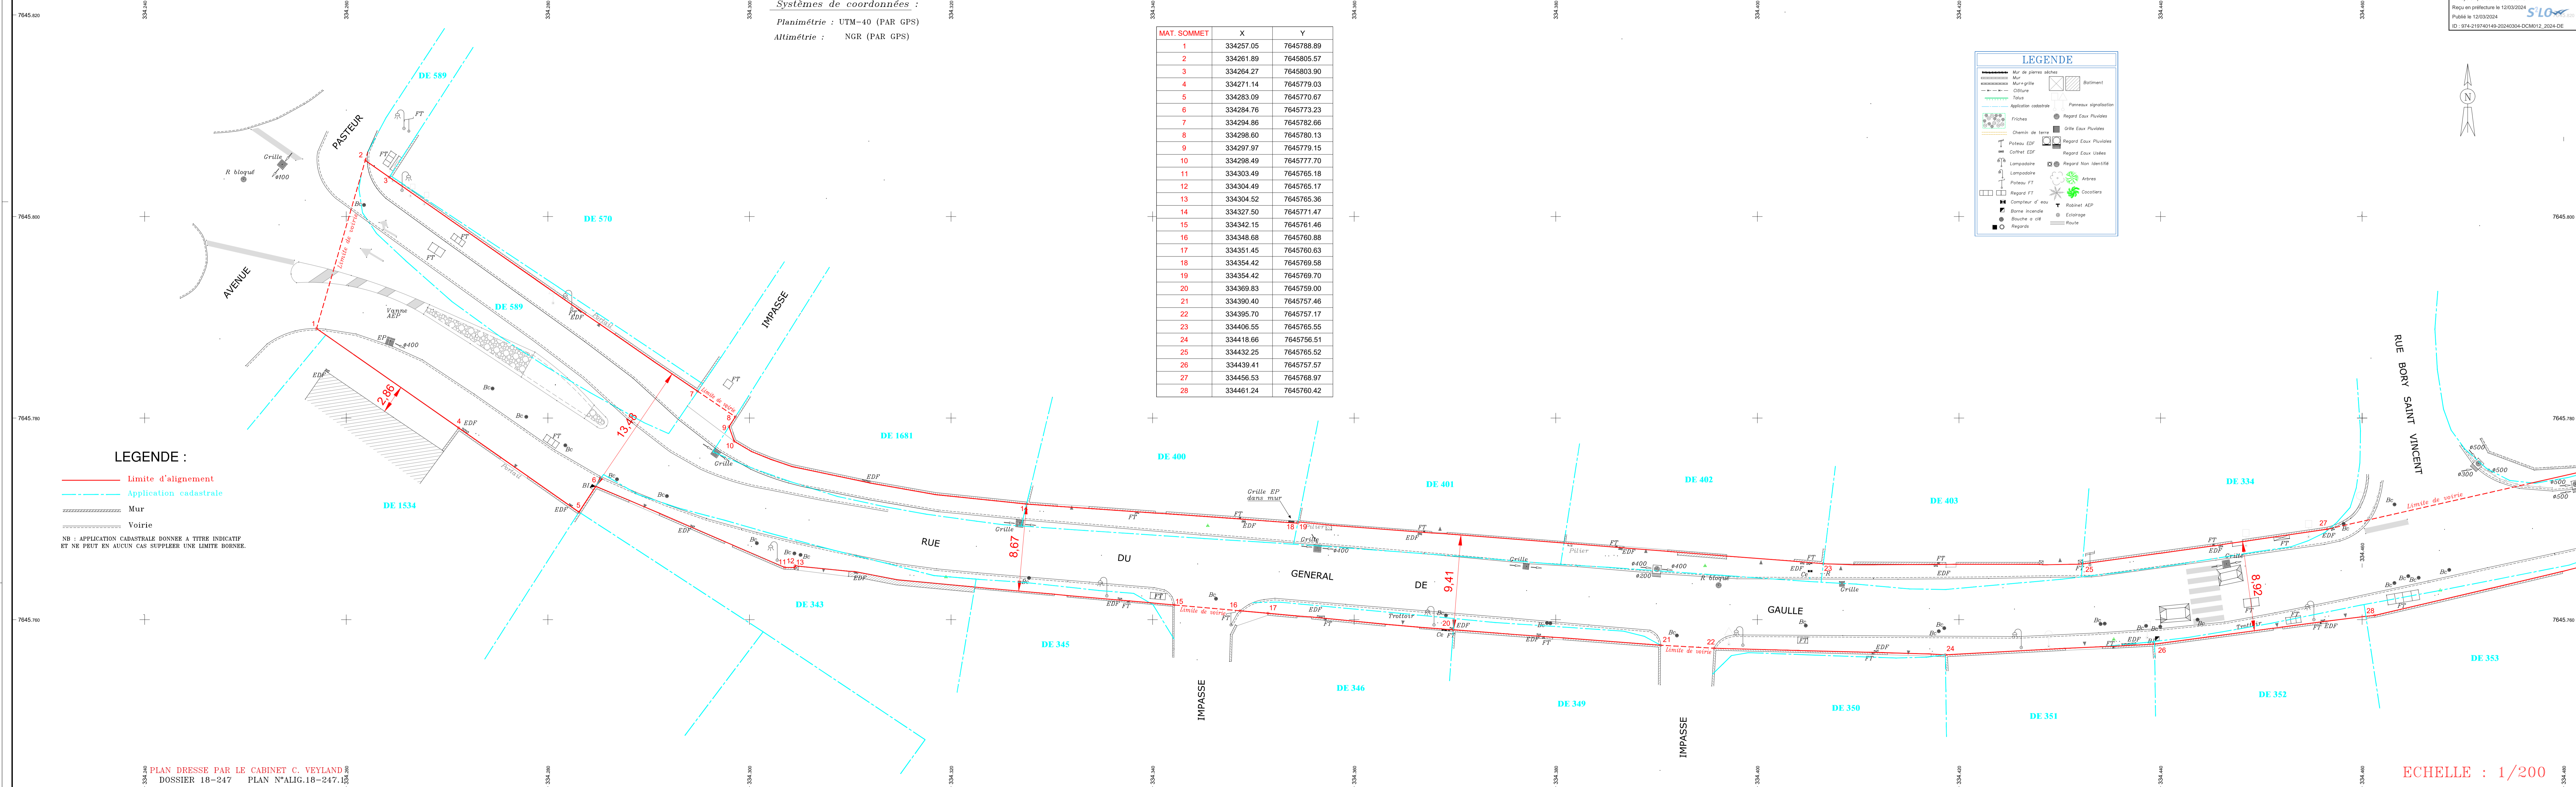

LEGENDE :
— Limite d'alignement
- - - Application cadastrale
▬ Mur
▬ Voirie

NB : APPLICATION CADASTRALE DONNEE A TITRE INDICATIF ET NE PEUT EN AUCUN CAS SUPPLER UNE LIMITE BORNEE.

LEGENDE

- Mur de pierres sèches
- Mur
- Mur-grille
- Closure
- Talus
- Application cadastrale
- Friches
- Chemin de terre
- Poteau EDF
- Coffret EDF
- Lampadaire
- Poteau FT
- Regard FT
- Compteur d'eau
- Borne incendie
- Structure a ciel
- Regards
- Batiment
- Panneau signalisation
- Regard Eaux Pluviales
- Grille Eaux Pluviales
- Regard Eaux Usées
- Regard Non Identifié
- Arbres
- Cocotiers
- Robinet AEP
- Eclairage
- Route