


CLIENT :

MAIRIE DE SAINT-LOUIS

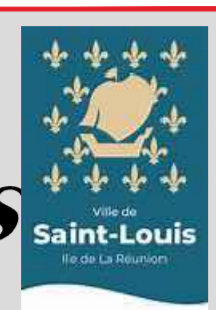

PLAN D'ALIGNEMENT

Projet de transfert Rue du Général de Gaulle
(entre RD.20 et Avenue Pasteur)

PLANCHE 2

DOSSIER : 18-247 DATE : 24/04/2023 PLAN : ALIC.18-247.1

Systèmes de coordonnées : Planimétrie : UTM 40 par GPS Altimétrie : NGR par GPS

ECHELLE : 1/200

Modifications : Date : Indice : Objet :

CABINET VEYLAND
SARL DE GEOMETRE EXPERT.
DIPLOME PAR LE GOUVERNEMENT (D.F.L.G.)
MEMBRE DE L'ORDRE DES GEOMETRES EXPERTS N° 2001 B 200 006

Bureau principal : 25 Rue du Docteur Roussel
B.P. 22 - 97411 LE TAMPON CEDEX
Tél : 0026 59 53 64 / Fax : 0026 59 53 65
e-mail : cv-geoexpert@cabinet-veyland.fr

Bureau secondaire : 30100 Chevalier-Rouk
Apt 9004-001 - 25 Rue René de Tocqueville - 97411 ST-PIERRE
Tél : 0026 25 08 09 / Fax : 0026 25 90 55
e-mail : cabinet.veyland@orange.fr


DESSIN : J.Z

Documents d'arpentage - Bornages - Lotissements
Plans de propriété - Profils - Implantations - Cubatures
Carpenterie - Etats descriptifs de division - Plans d'intérieur - Lot CARREZ
Travaux GPS - Nivellement de précision - Aerialisations - Bathymétrie

Systèmes de coordonnées :
Planimétrie : UTM-40 (PAR GPS)
Altimétrie : NGR (PAR GPS)

LEGENDE :

- Limite d'alignement
 - Application cadastrale
 - Limite projet (document d'arpentage à réaliser)
 - ▨ Mur
 - Voirie
- NB : APPLICATION CADASTRALE DONNER A TITRE INDICATIF ET NE PEUT EN AUCUN CAS SUPPLÉER UNE LIMITE BORNEE.

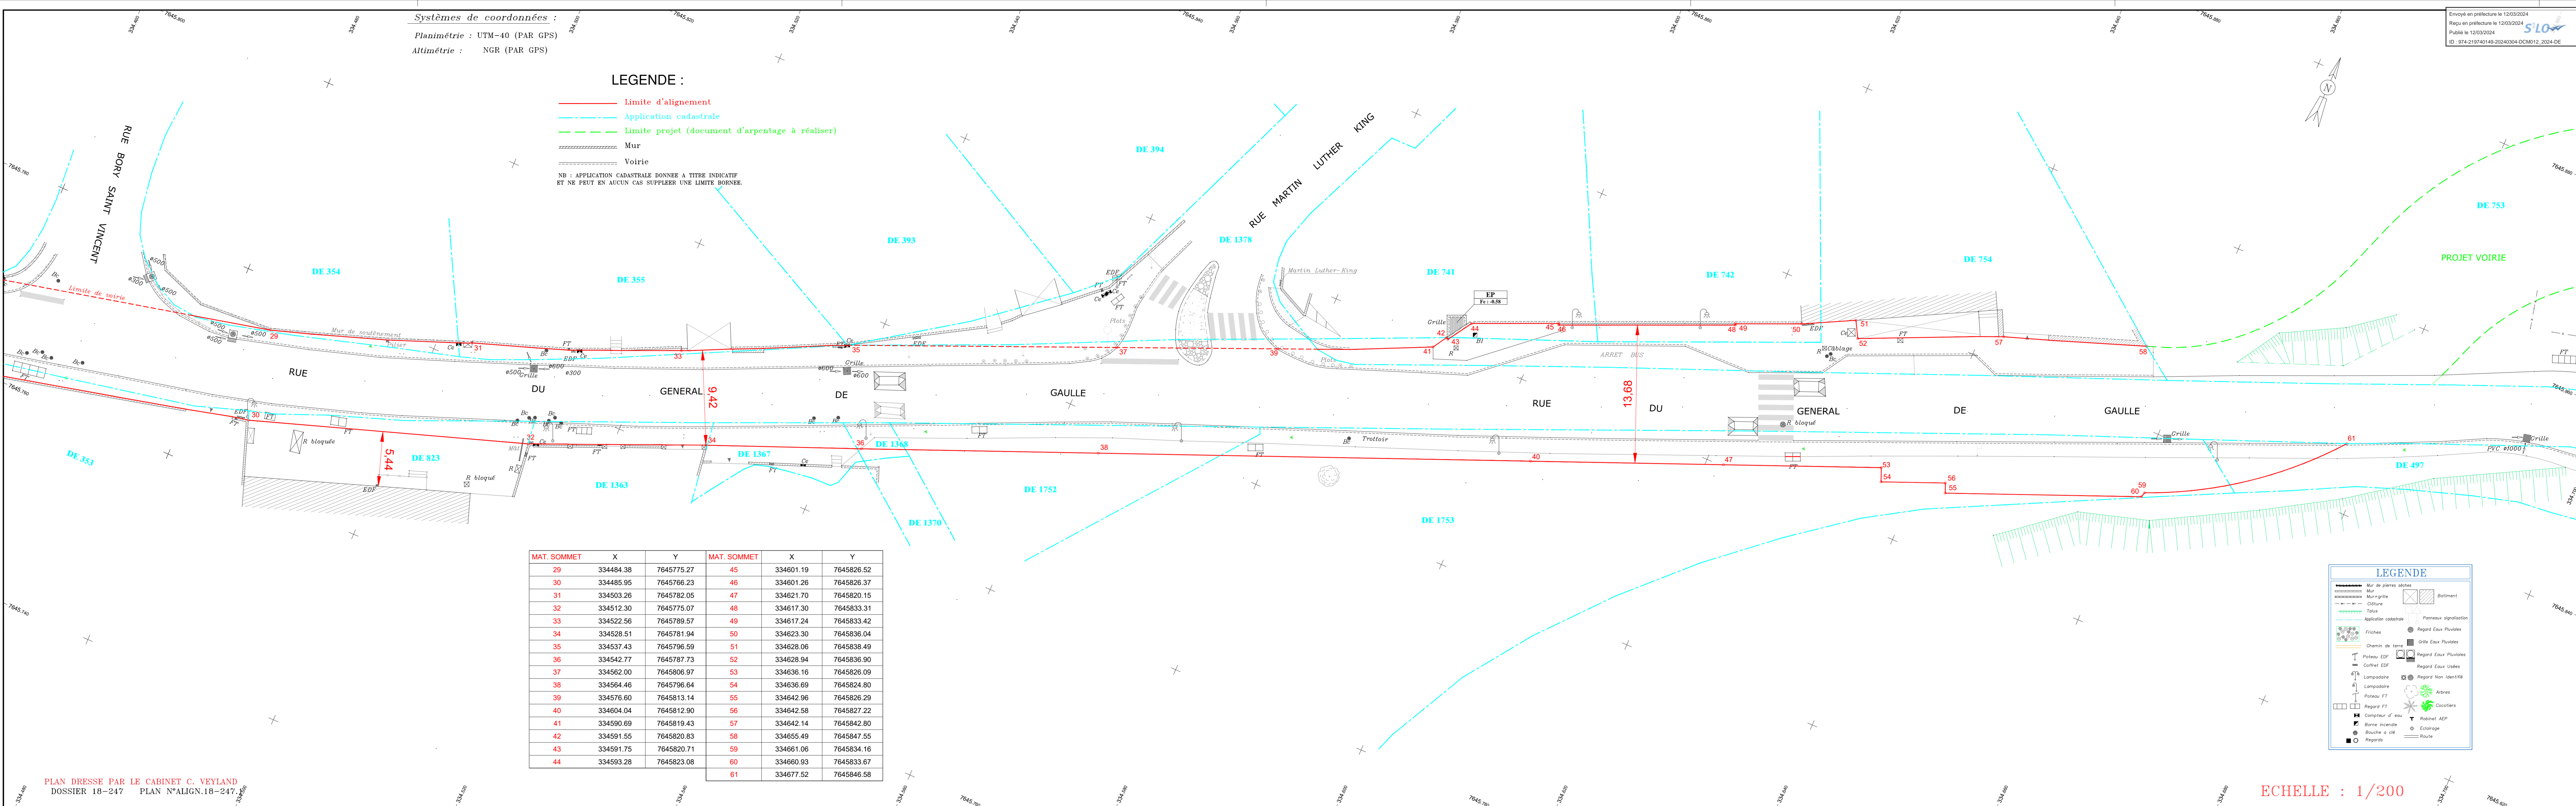

MAT. SOMMET	X	Y	MAT. SOMMET	X	Y
29	334484.38	7645775.27	45	334601.19	7645826.52
30	334485.95	7645766.23	46	334601.26	7645826.37
31	334503.26	7645782.05	47	334621.70	7645820.15
32	334512.30	7645775.07	48	334617.30	7645833.31
33	334522.56	7645789.57	49	334617.24	7645833.42
34	334528.51	7645781.94	50	334623.30	7645836.04
35	334537.43	7645796.59	51	334628.06	7645838.49
36	334542.77	7645787.73	52	334628.94	7645836.90
37	334562.00	7645806.97	53	334636.16	7645826.09
38	334564.46	7645796.64	54	334636.69	7645824.80
39	334576.60	7645813.14	55	334642.96	7645826.29
40	334604.04	7645812.90	56	334642.58	7645827.22
41	334590.69	7645819.43	57	334642.14	7645842.80
42	334591.55	7645820.83	58	334655.49	7645847.55
43	334591.75	7645820.71	59	334661.06	7645834.16
44	334593.28	7645823.08	60	334660.93	7645833.67
			61	334677.52	7645846.58

LEGENDE

- Mur de pierres sèches
- Mur
- Mur-grille
- Cilindre
- Eclair
- Application cadastrale
- Fichas
- Chemin de terre
- Poteau EDF
- Câblet EDF
- Lampadaire
- Poteau FT
- Compteur FT
- Borne incendie
- Bouche à ciel
- Regards
- Batiment
- Regard Eaux Pluies
- Regard Eaux Usées
- Regard Non Identifié
- Arbres
- Arbres
- Coccoliers
- Robinet AEP
- Eclairage
- Route

ECHELLE : 1/200

PLAN DRESSE PAR LE CABINET C. VEYLAND
DOSSIER 18-247 PLAN N°ALIGN.18-247

SCHEMA D'ASSEMBLAGE

SANS ECHELLE