DEPARTEMENT DE LA REUNION

COMMUNE DE SAINT-LOUIS

CLIENT :

MAIRIE DE SAINT-LOUIS

PLAN D'ALIGNEMENT

Projet de transfert Rue du Général de Gaulle
(entre RD.20 et Avenue Pasteur)

PLANCHE 3

DOSSIER : 18-247	DATE : 24/04/2023
PLAN : ALIGN.18-247	ECHELLE : 1/200
Systèmes de coordonnées :	*Modifications :*
Planimétrie : UTM 40 par GPS	*Date :*
Altimétrie : NGR par GPS	*Indice :*
	Objet :

CABINET VEYLAND
SARL DE GEOMETRE EXPERT.
DIPLOME PAR LE GOUVERNEMENT (D.P.L.G.)
MEMBRE DE L'ORDRE DES GEOMETRES EXPERTS N° 2001 D 300 006

GEOMETRE-EXPERT
ASSOCIE DE LA SOCIETE CALIXTE

Bureau principal : 20 Rue du Général Renaud
B.P. 13 - 97851 Le TAMPON CEDEX
Tel : 0262 59 53 96 / Fax : 0262 59 53 95
e-mail : cv-geometre@calixte.re/cloud.fr

Bureau secondaire : 35LOT Chevalier Deck
Apt 3000-Bat A - 12 Rue Jacq Et Thomas - 97410 ST-PIERRE
Tel : 0262 35 48 36 / Fax : 0262 35 48 36
e-mail : cabinet.veyland@orange.fr

Documents d' Arpentage – Bornages – Lotissements
Levés topographiques – Plans de propriété – Profils – Implantations – Cubatures
Copropriétés – Etats descriptifs de division – Plans d'intérieur – Le DAPHOT
Travaux d'Art – Ouvrages de protection – Assainissements – Aménagements

DESSIN: J.Z.

SCHEMA D'ASSEMBLAGE

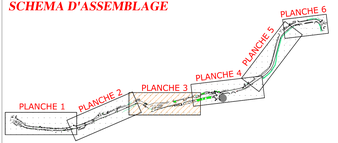

SANS ECHELLE

Systèmes de coordonnées :
Planimétrie : UTM-40 (PAR GPS)
Altimétrie : NGR (PAR GPS)

LEGENDE :

- Limite d'alignement
- Application cadastrale
- Limite projet (document d'arpentage à réaliser)
- Mur
- Voirie

NB : APPLICATION CADASTRALE DONNEE A TITRE INDICATIF ET NE FEUT EN AUCUN CAS SUPPLEER UNE LIMITE BORNEE.

MAT. SOMMET	X	Y
62	334821.13	7645844.62
63	334825.20	7645847.06
64	334830.81	7645848.40
65	334829.92	7645862.97
66	334848.97	7645852.78
67	334853.79	7645853.72
68	334857.49	7645851.58
69	334858.40	7645847.95
70	334866.23	7645850.01
71	334865.22	7645871.39
72	334899.40	7645879.29
73	334885.47	7645855.03

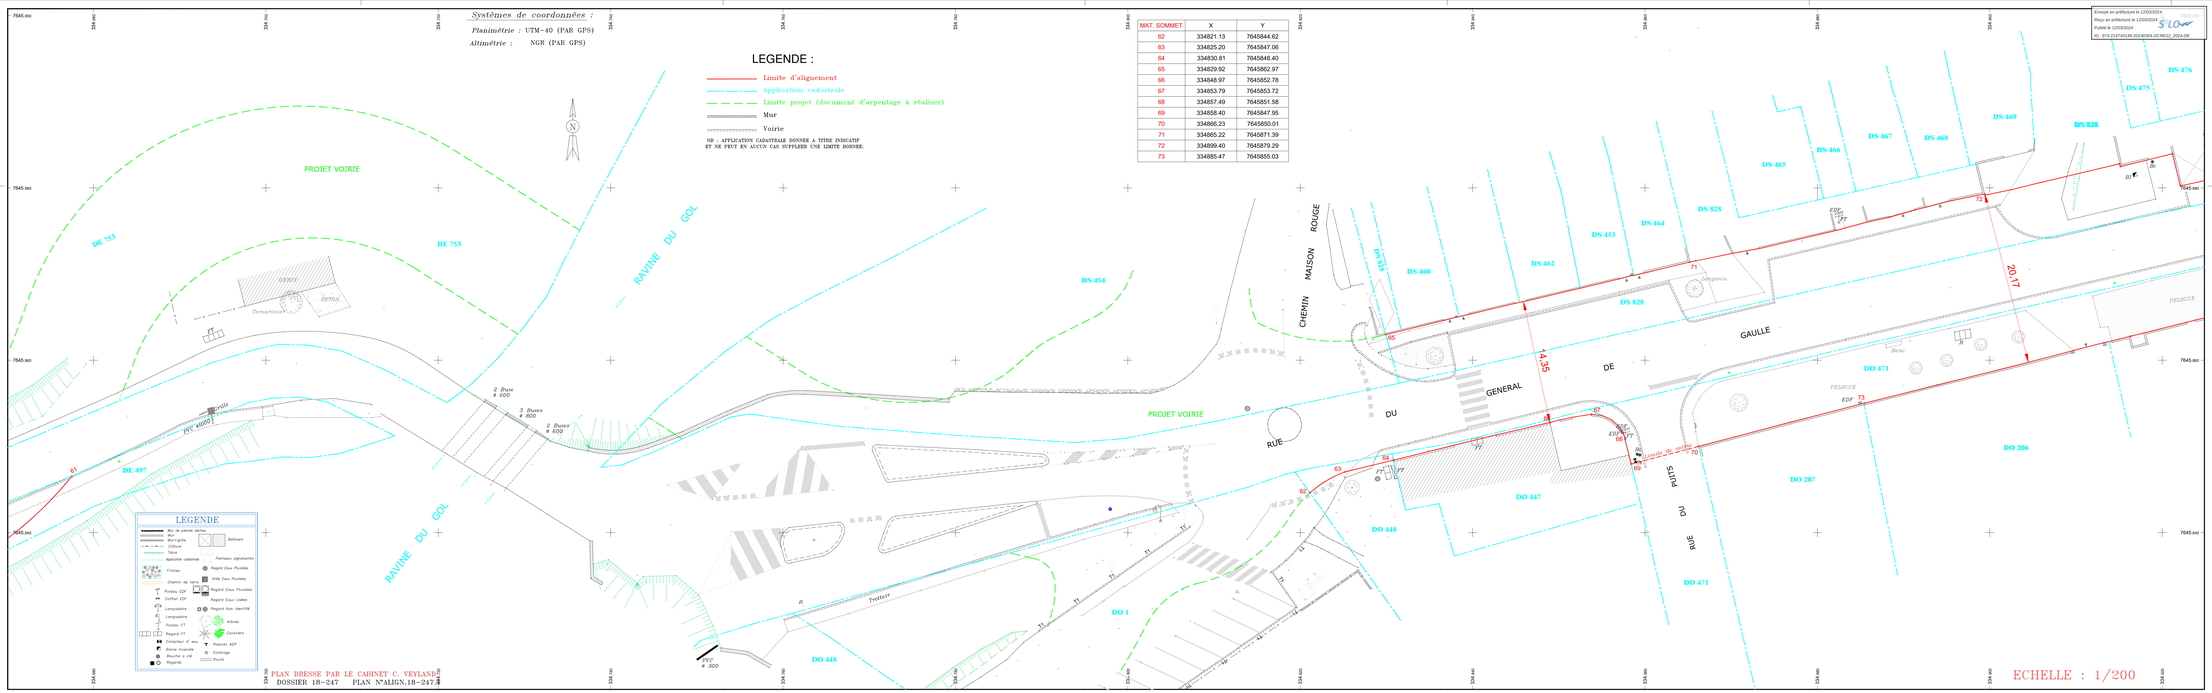

LEGENDE

- Sur ou pierre sèche
- Mur
- Mur-grille
- Clôture
- Haie
- Epandage cadastre
- Friches
- Chemin de terre
- Poteau EDF
- Coffret EDF
- Lampadaire
- Lampadaire
- Poteau FT
- Regard FT
- Compteur d' eau
- Borne incendie
- Bouche à clé
- Regards
- Bâtiment
- Panneau signalisation
- Regard Eaux Pluviales
- Grille Eaux Pluviales
- Regard Eaux Pluviales
- Regard Eaux Usées
- Regard Non identifié
- Arbres
- Cocotiers
- Poteau AEP
- Cotonnier
- Route
- Voirie

PLAN DRESSE PAR LE CABINET C. VEYLAND
DOSSIER 18-247 PLAN N°ALIGN.18-247.3

ECHELLE : 1/200

Envoyé en préfecture le 12/03/2024
Reçu en préfecture le 12/03/2024
Publié le 12/03/2024
ID : 974-219740149-20240304-DCM012_2024-DE