

CLIENT :

MAIRIE DE SAINT-LOUIS



PLAN D'ALIGNEMENT

Projet de transfert Rue du Général de Gaulle
(entre RD.20 et Avenue Pasteur)

PLANCHE 4

DOSSIER : 18-247 DATE : 24/04/2023 PLAN : ALIGN.18-247.1

Systèmes de coordonnées :

Planimétrie : UTM 40 par GPS

Altimétrie : NGR par GPS

ECHELLE : 1/200

Modifications :

Date :

Indice :

Objet :



CABINET VEYLAND

SARL DE GEOMETRE EXPERT.

DIPLOME PAR LE GOUVERNEMENT (D.P.L.G.)

MEMBRE DE L'ORDRE DES GEOMETRES EXPERTS N° 2001 B 200 006

Bureau principal : 25 Rue du Docteur Roussel

Bureau secondaire : 100201 Chevalier Beck

B.P. 12 - 97811 Le TAMBOUR CROIX

Apt. 9008-001 A - 12 Rue Bay St Vierge - 97410 ST-PIERRE

Tel : 0026 59 53 84 / Fax : 0026 59 53 85

e-mail : cv-geometre@cabinet-veyland.fr


DESSIN :

J.Z

Systèmes de coordonnées :

Planimétrie : UTM-40 (PAR GPS)

Altimétrie : NGR (PAR GPS)

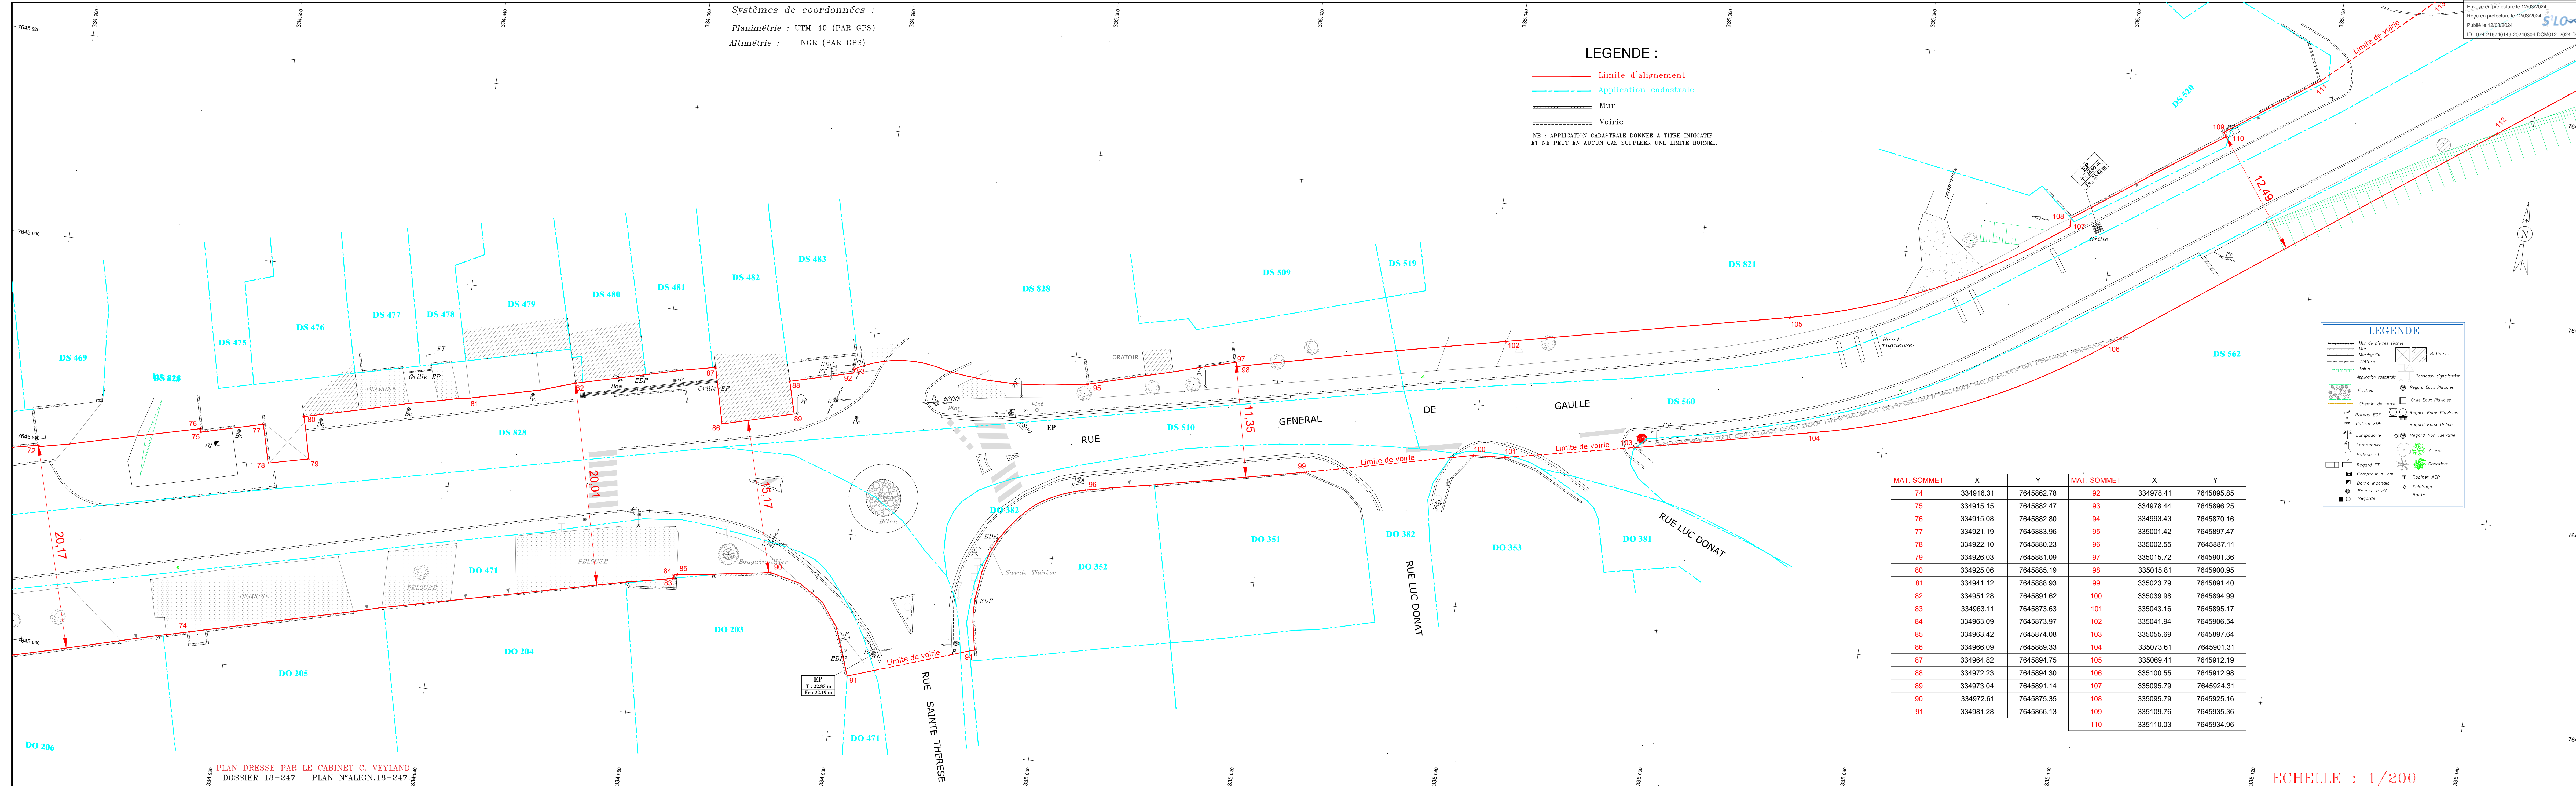

LEGENDE :

- Limite d'alignement
- - - Application cadastrale
- ▬ Mur
- ▬ Voirie

ND : APPLICATION CADASTRALE DONNEE A TITRE INDICATIF ET NE PEUT EN AUCUN CAS SUPPLER UNE LIMITE BORNER.


LEGENDE

- Mur de pierres alèthes
- Mur en maçonnerie
- Closure
- Talus
- Application cadastrale
- Chemin de terre
- Poteau EDF
- Coffret EDF
- Lampadaire
- Lampadaire
- Regard FT
- Regard FT
- Compteur d'eau
- Borne incendie
- Bouche à ciel
- Regards
- Botiment
- Panneau signalisation
- Regard Eau Pluviales
- Grille Eau Pluviales
- Regard Eau Pluviales
- Regard Eau Usées
- Regard Eau Usées
- Regard Non Identifié
- Arbres
- Coccoliers
- Robinet AEP
- Eclairage
- Route

MAT. SOMMET	X	Y	MAT. SOMMET	X	Y
74	334916.31	7645862.78	92	334978.41	7645895.85
75	334915.15	7645882.47	93	334978.44	7645896.25
76	334915.08	7645882.80	94	334993.43	7645870.16
77	334921.19	7645883.96	95	335001.42	7645897.47
78	334922.10	7645880.23	96	335002.55	7645887.11
79	334926.03	7645881.09	97	335015.72	7645901.36
80	334925.06	7645885.19	98	335015.81	7645900.95
81	334941.12	7645888.93	99	335023.79	7645891.40
82	334951.28	7645891.62	100	335039.98	7645894.99
83	334963.11	7645873.63	101	335043.16	7645895.17
84	334963.09	7645873.97	102	335041.94	7645906.54
85	334963.42	7645874.08	103	335055.69	7645897.64
86	334966.09	7645889.33	104	335073.61	7645901.31
87	334964.82	7645894.75	105	335069.41	7645912.19
88	334972.23	7645894.30	106	335100.55	7645912.98
89	334973.04	7645891.14	107	335095.79	7645924.31
90	334972.61	7645875.35	108	335095.79	7645925.16
91	334981.28	7645866.13	109	335109.76	7645935.36
			110	335110.03	7645934.96

PLAN DRESSE PAR LE CABINET C. VEYLAND
DOSSIER 18-247 PLAN N°ALIGN.18-247

ECHELLE : 1/200

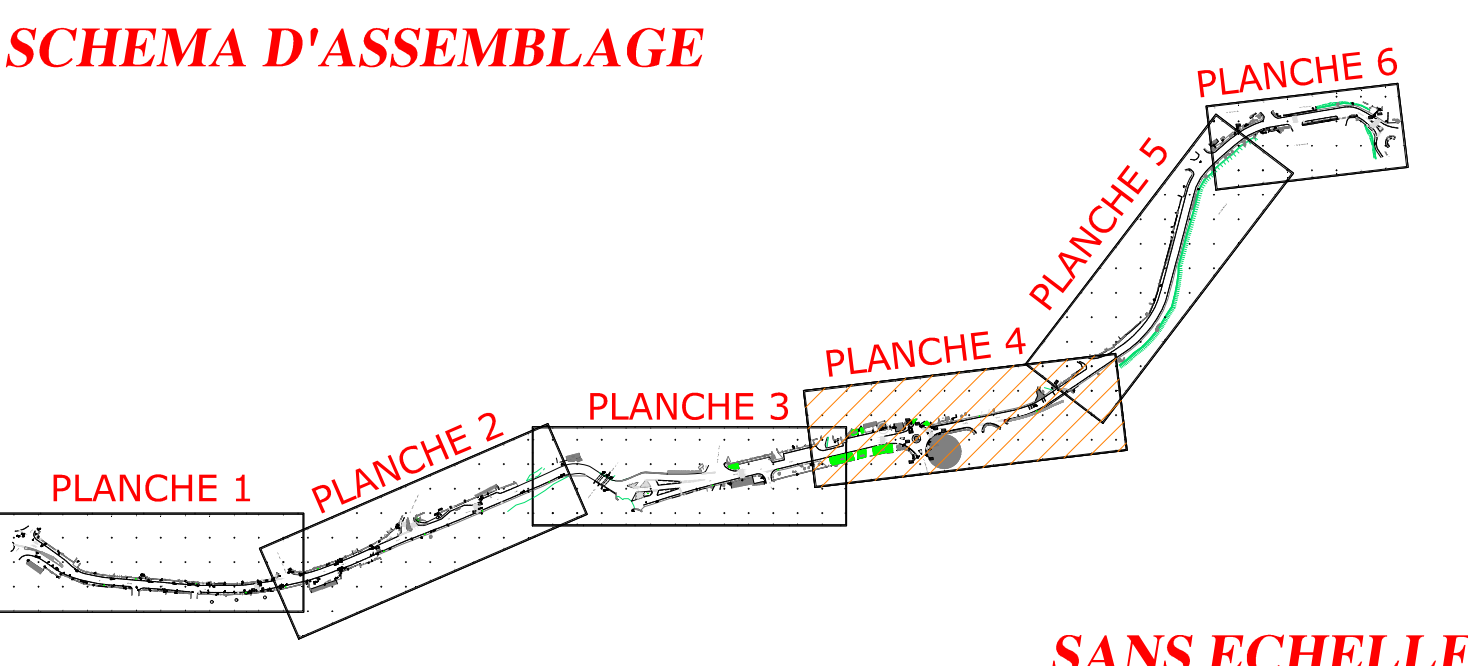

SANS ECHELLE