DEPARTEMENT DE LA REUNION

COMMUNE DE SAINT-LOUIS

CLIENT :

MAIRIE DE SAINT-LOUIS

PLAN PARCELLAIRE

Projet de transfert Rue du Général de Gaulle
(entre RD.20 et Avenue Pasteur)

PLANCHE 4

DOSSIER : 18-247	DATE : 24/04/2023	PLAN : PAR18-247.1
		ECHELLE : 1/200

Systèmes de coordonnées :

Planimétrie : UTM 40 par GPS

Altimétrie : NGR par GPS

Modifications :

Date :

Indice :

Objet :

CABINET VEYLAND
SARL DE GEOMETRE EXPERT.
INSCRIRE PAR LE SOUTENEMENT 1 BARAL.
MEMBRE DE L'ORDRE DES GEOMETRES EXPERTS N° 3041 S 010 006
GEOMETRE-EXPERT
Bureau principal : 20 Rue du Docteur Brunet
ZA N° 1 97450 la Saline (RE)
Tel : (262) 92 84 41 / Fax : (262) 92 84 42
e-mail : cabinet.veyland@wanadoo.fr
Bureau secondaire : 35120 Chevalier Rond
Apt 4000 Bat A - 2e Etac Rez St Pierre - 97410 ST-PIERRE
Tel : (262) 35 45 35 / Fax : (262) 96 21 41
e-mail : cabinet.veyland@wanadoo.fr

Géométrie d' implantation – Bornages – Lotissements
Levés topographiques – Plans de propriété – Partie – Implantations – Cubatures
Cartographie – Etude descriptive de division – Plans d'intérieur – Vol. DARCY
Travaux GPS – Nivellement de précision – Assainissement – Topographie

DESSIN: J.Z

SCHEMA D'ASSEMBLAGE

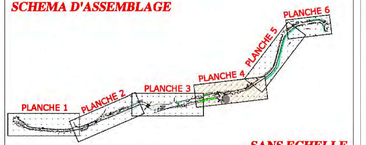

SANS ECHELLE

Systèmes de coordonnées :
Planimétrie : UTM-40 (PAR GPS)
Altimétrie : NGR (PAR GPS)

LEGENDE :
- Limite de division projet
- Application cadastrale
- Mur
- Voirie

NB : APPLICATION CADASTRALE DONNEE A TITRE INDICATIF ET NE PEUT EN AUCUN CAS SUPPLEER UNE LIMITE BORNEE.

Envoyé en préfecture le 12/03/2024
Reçu en préfecture le 12/03/2024
Publié le 12/03/2024
ID : 974-215974149-20240304-DCM012_2024-DE

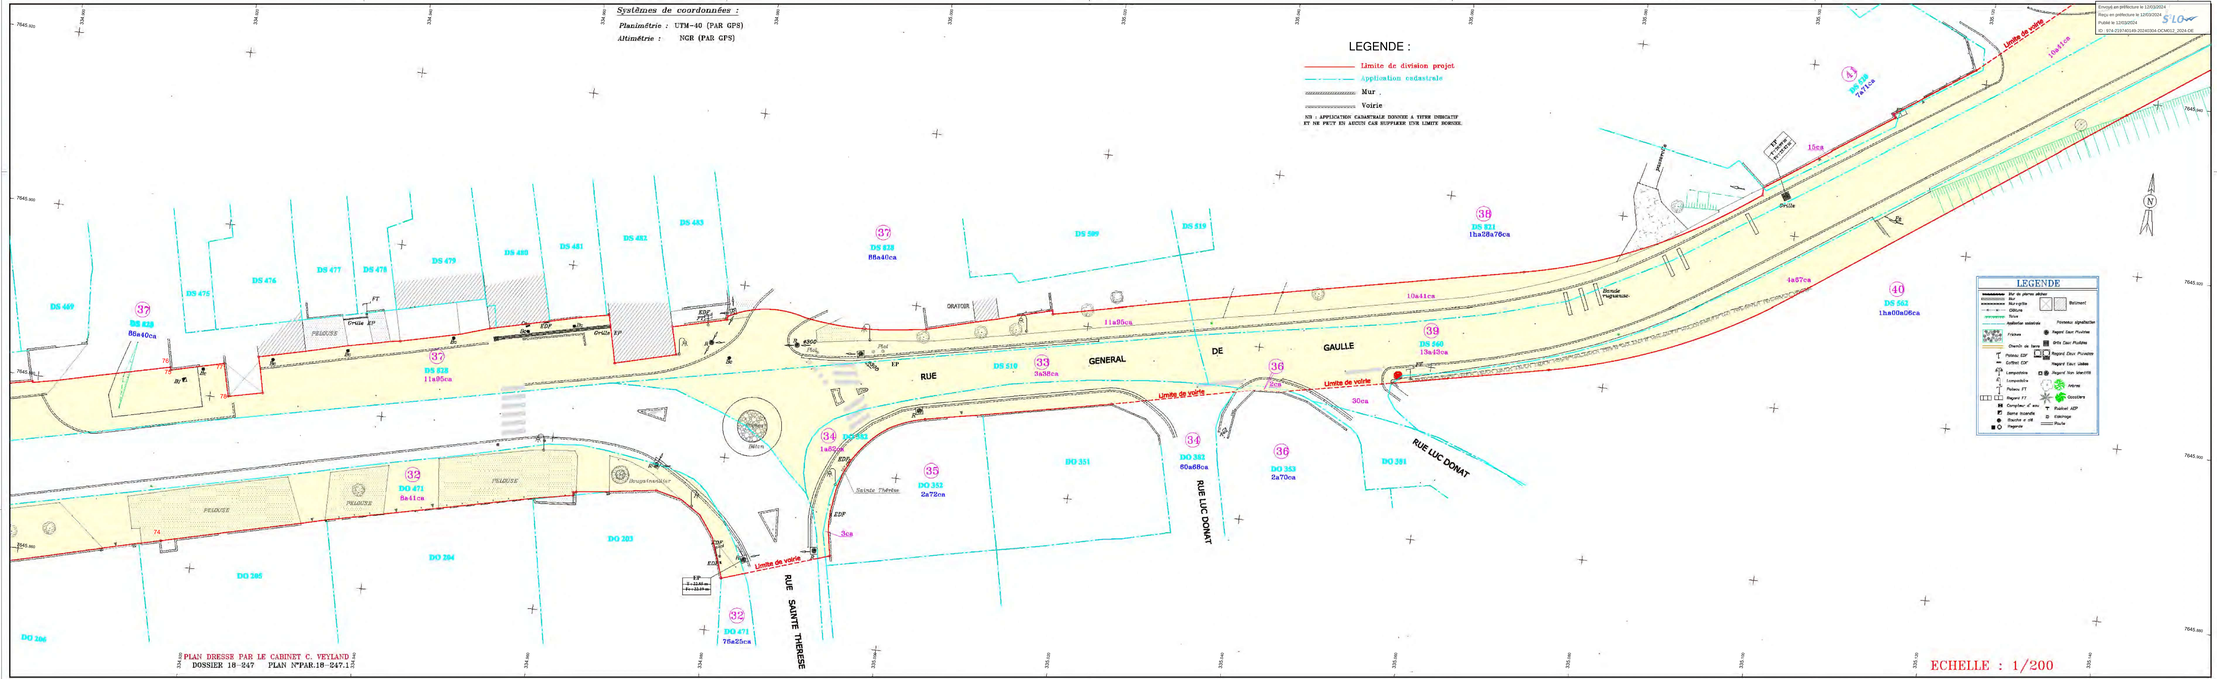

PLAN DRESSE PAR LE CABINET C. VEYLAND
DOSSIER 18-247 PLAN N°PAR18-247.1

ECHELLE : 1/200