

CLIENT :



**MAIRIE DE SAINT-LOUIS**

### PLAN D'ALIGNEMENT

Projet de transfert Rue du Général de Gaulle  
(entre RD.20 et Avenue Pasteur)

### PLANCHE 5

DOSSIER : 18-247    DATE : 24/04/2023    PLAN : ALIG.18-247.1

Systèmes de coordonnées :    ECHELLE : 1/200

Planimétrie : UTM 40 par GPS    Modifications :  
Altimétrie : NGR par GPS    Date :  
Indice :  
Objet :



### CABINET VEYLAND

SARL DE GEOMETRE EXPERT.

DIPLOME PAR LE GOUVERNEMENT (D.P.L.G.).


MEMBRE DE L'ORDRE DES GEOMETRES EXPERTS N° 2001 B 200 006

Bureau principal : 25 Rue du Docteur Roussel    Bureau secondaire : 038201 Charrière Beck  
B.P. 12 - 97812 Le TAMPON CEDEX    Apt. 9008-Bat A - 12 Rue Burg St Vincent - 97410 ST-PIERRE  
Tel : 0262 89 53 84 / Fax : 0262 89 53 85    Tel : 0262 25 08 00 / Fax : 0262 25 90 55  
e-mail : cv-geometre@cabinet-veyland.fr    e-mail : cabinet.veyland@orange.fr

DESSIN :

J.Z

### SCHEMA D'ASSEMBLAGE

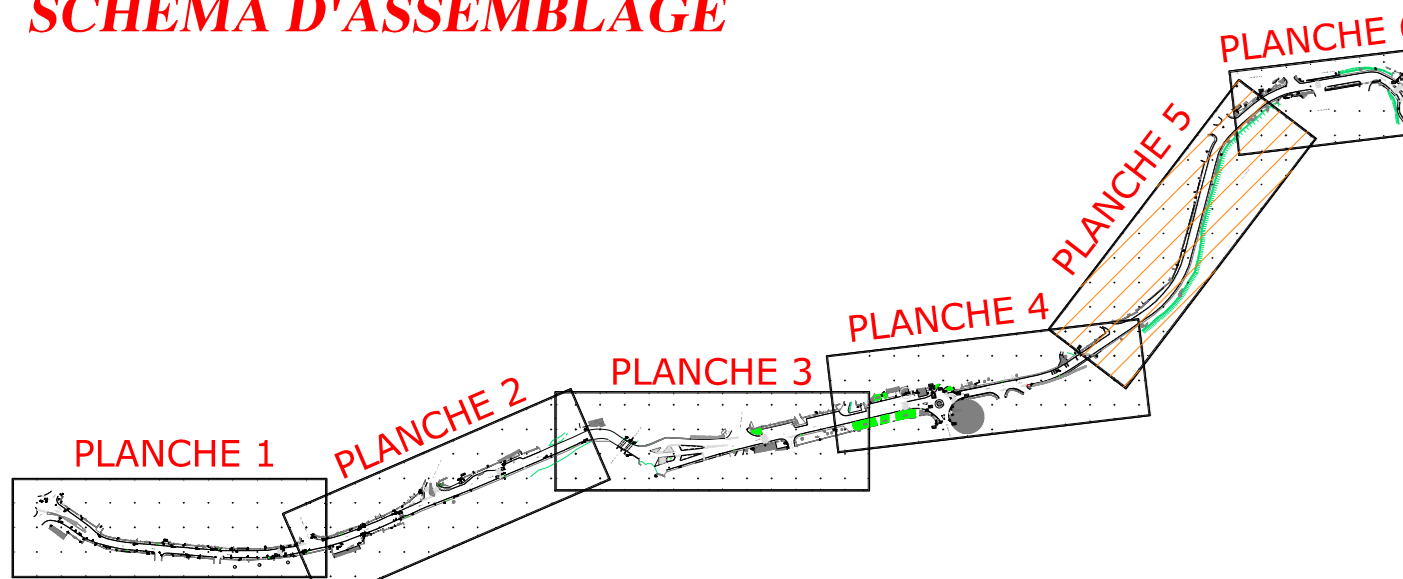

SANS ECHELLE

### LEGENDE :

- Limite d'alignement
- - - Application cadastrale
- Mur
- Voirie


NB : APPLICATION CADASTRALE DONNEE A TITRE INDICATIF ET NE PEUT EN AUCUN CAS SUPPLER UNE LIMITE BORNEE.

MAT. SOMMET	X	Y
111	335118.65	7645941.51
112	335136.58	7645938.42
113	335129.32	7645950.87
114	335143.98	7645959.27
115	335144.46	7645958.67
116	335158.29	7645954.55
117	335153.73	7645968.23
118	335175.97	7645970.64
119	335172.03	7645984.11
120	335190.21	7645996.44
121	335196.59	7646019.98
122	335186.01	7646026.81
123	335191.73	7646048.52
124	335203.66	7646051.91
125	335199.59	7646081.41
126	335213.28	7646087.58
127	335207.81	7646100.41
128	335224.20	7646102.17
129	335227.38	7646120.02
130	335238.51	7646129.59
131	335244.59	7646120.99

#### LEGENDE

- Mur de pierres sèches
- Mur brique
- Clôture
- Talus
- Application cadastrale
- Chemin de terre
- Poteau EDF
- Coffret EDF
- Lampadaire
- Poteau FT
- Regard FT
- Compteur d'eau
- Borne incendie
- Bouche à ciel
- Regards
- Bâtiment
- Panneau signalisation
- Regard Eaux Pluviales
- Orde Eaux Pluviales
- Regard Eaux Usées
- Regard Non Identifié
- Arbres
- Coquebiers
- Robinet AEP
- Eclairage
- Route

Systèmes de coordonnées :  
Planimétrie : UTM-40 (PAR GPS)  
Altimétrie : NGR (PAR GPS)

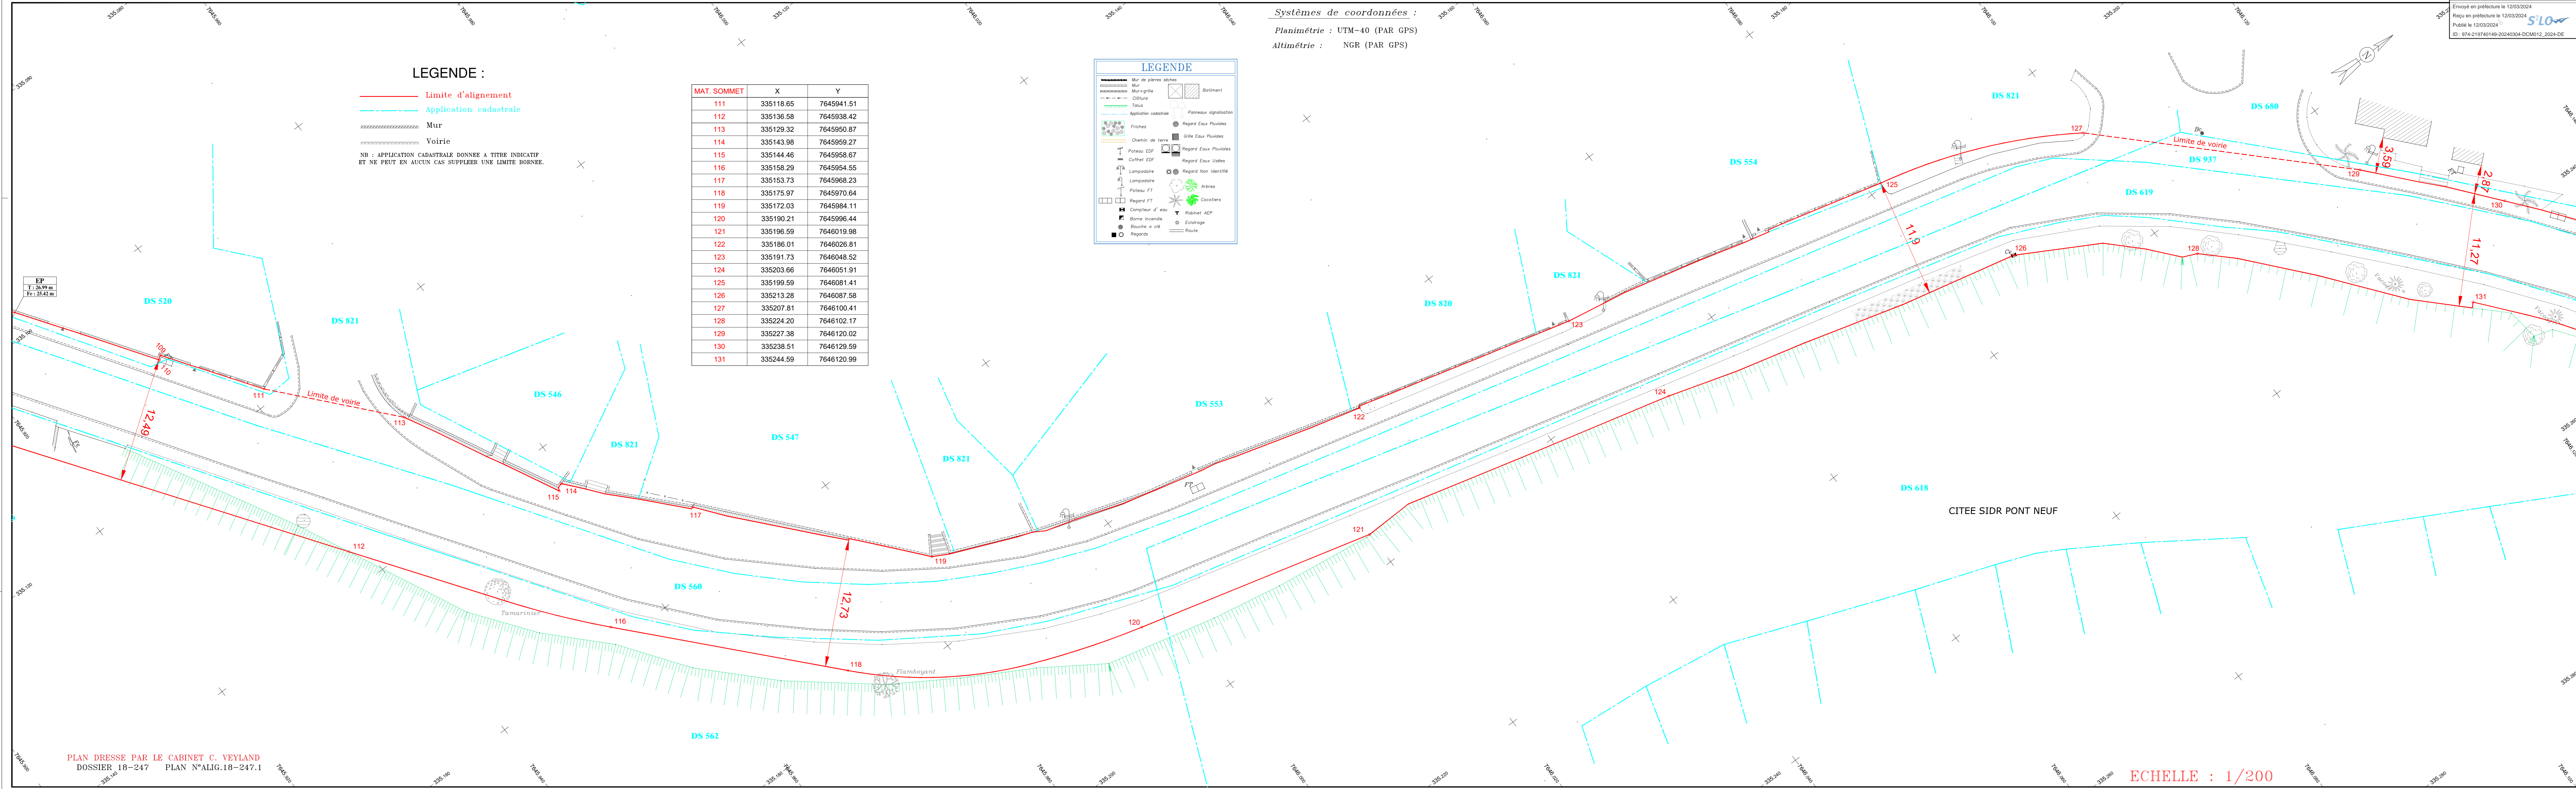

PLAN DRESSE PAR LE CABINET C. VEYLAND  
DOSSIER 18-247    PLAN N°ALIG.18-247.1

ECHELLE : 1/200