

CLIENT :

MAIRIE DE SAINT-LOUIS



PLAN PARCELLAIRE

Projet de transfert Rue du Général de Gaulle
(entre RD.20 et Avenue Pasteur)

PLANCHE 1

DOSSIER : 18-247	DATE : 24/04/2023	PLAN : PAR.18-247.1
Systèmes de coordonnées :		ECHELLE : 1/200
Planimétrie : UTM 40 par GPS		Modifications :
Altimétrie : NGR par GPS		Date :
		Indice :
		Objet :


CABINET VEYLAND
SARL DE GEOMETRE EXPERT.
MEMBRE DE L'ORDRE DES GEOMETRES EXPERTS N° 2001 B 200 006

Bureau principal : 10 Rue du Docteur Buisson
Tél : 0262 50 03 84 / Fax : 0262 50 03 85
e-mail : cv-geometre@cabinet-veyland.fr

Bureau secondaire : SEBASTIEN CHEVALER BASK
4pt 9000-Des-4 - 12 Rue Bay de Navarre - 97419 ST-PIERRE
Tél : 0262 25 08 00 / Fax : 0262 25 08 05
e-mail : cabinet.veyland@orange.fr

DESSIN : J.Z

Systèmes de coordonnées :
Planimétrie : UTM-40 (PAR GPS)
Altimétrie : NGR (PAR GPS)

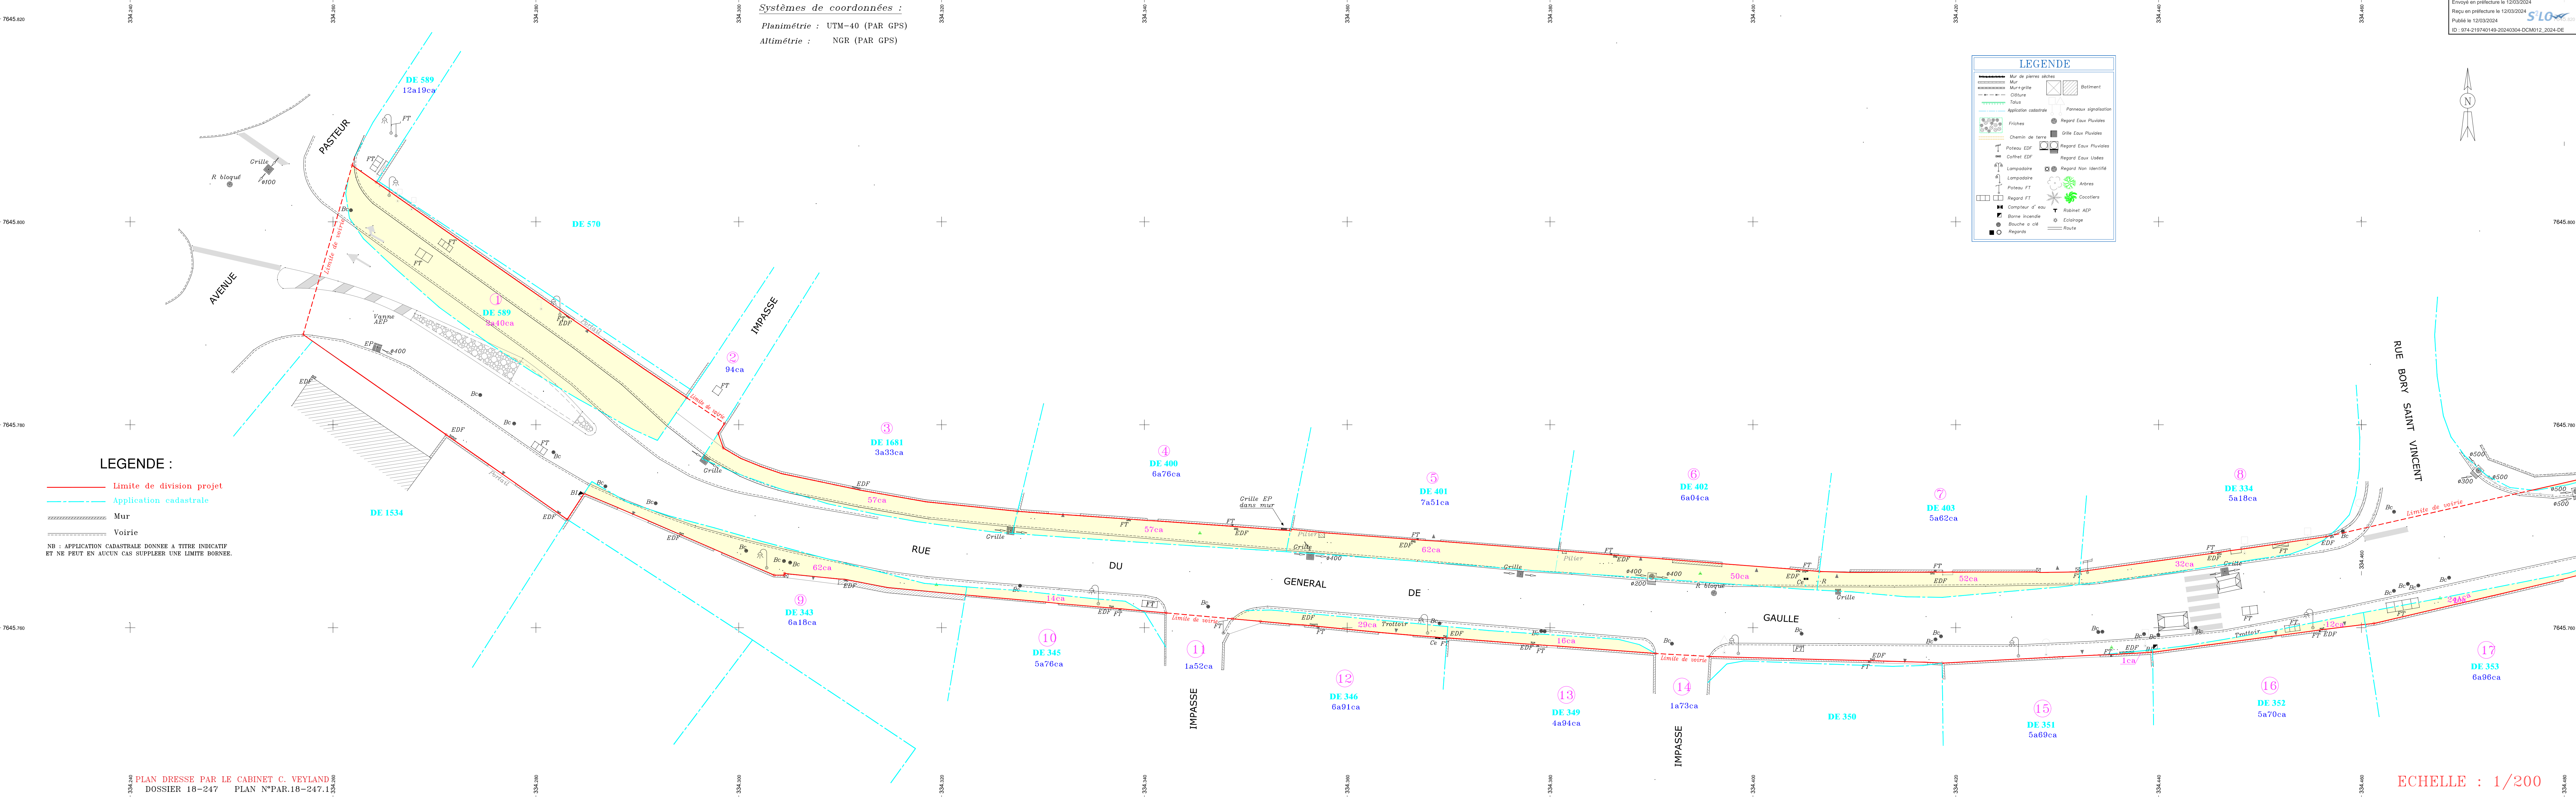

LEGENDE :

- Limite de division projet
- - - Application cadastrale
- ▨ Mur
- ▨ Voirie

NB : APPLICATION CADASTRALE DONNEE A TITRE INDICATIF
ET NE PEUT EN AUCUN CAS SUPPLER UNE LIMITE BORNEE.

LEGENDE

Mur de pierres sèches	Batiment
Mur	Plaqueau signalisation
Mur-grille	Regard Eau Pluviales
Closure	Regard Eau Pluviales
Falus	Regard Eau Usées
Application cadastrale	Regard Non Identifié
Fiches	Regard Eau Pluviales
Chemin de terre	Regard Eau Usées

SCHEMA D'ASSEMBLAGE

SANS ECHELLE