

CLIENT :

MAIRIE DE SAINT-LOUIS



PLAN PARCELLAIRE

Projet de transfert Rue du Général de Gaulle
(entre RD.20 et Avenue Pasteur)

PLANCHE 3

DOSSIER : 18-247 DATE : 24/04/2023 PLAN : PAR.18-247

Systèmes de coordonnées : ECHELLE : 1/200

Planimétrie : UTM 40 par GPS
Altimétrie : NGR par GPS

Modifications :
Date :
Indice :
Objet :



CABINET VEYLAND

SARL DE GEOMETRE EXPERT.

DIPLOME PAR LE GOUVERNEMENT (D.F.L.G.)

MEMBRE DE L'ORDRE DES GEOMETRES EXPERTS N° 2001 B 200 006

Bureau principal : 05 Rue du Docteur Buisson
974 000-0014 - 97410 de SAINT-LOUIS
Tél : 0262 59 53 84 / Fax : 0262 59 53 85
e-mail : cv-geometre@cabinet-veyland.fr

Bureau secondaire : 030M Charles Buisson
4pt 9000-0014 - 12 Rue des Palmiers
Tél : 0262 25 08 09 / Fax : 0262 25 08 05
e-mail : cabinet.veyland@orange.fr


DESSIN : J.Z

Systèmes de coordonnées :
Planimétrie : UTM-40 (PAR GPS)
Altimétrie : NGR (PAR GPS)

LEGENDE :

- Limite de division projet
- Application cadastrale
- - - Limite projet (document d'arpentage à réaliser)
- ▨ Mur
- ▨ Voirie

NB : APPLICATION CADASTRALE DONNEE A TITRE INDICATIF ET NE PEUT EN AUCUN CAS SUPPLER UNE LIMITE BORNEE.

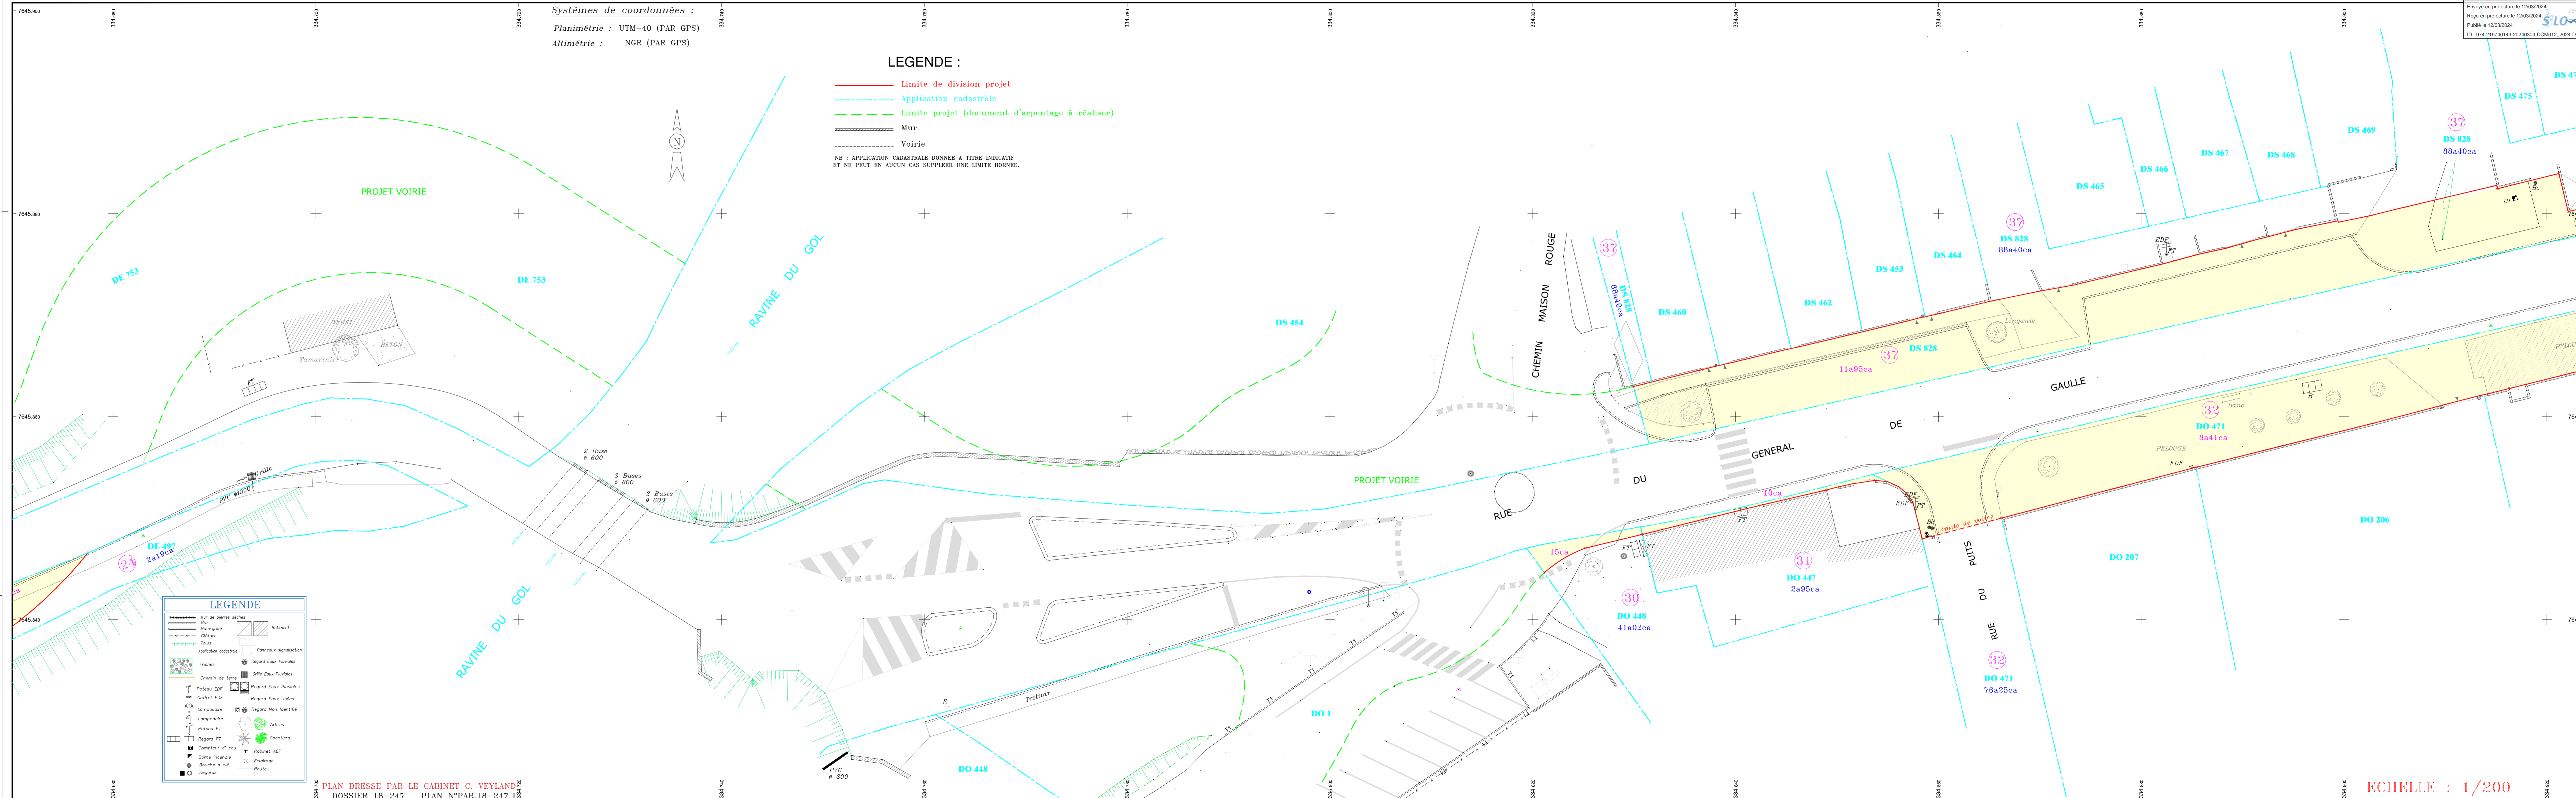


LEGENDE

	Mur de pierres sèches		Bâtiment
	Mur		Regard Eau Pluviales
	Muraigle		Regard Eau Pluviales
	Clôture		Regard Eau Usées
	Talus		Regard Eau Usées
	Application cadastrale		Regard Non Identifié

PLAN DRESSE PAR LE CABINET C. VEYLAND
DOSSIER 18-247 PLAN N°PAR.18-247.1

ECHELLE : 1/200

SCHEMA D'ASSEMBLAGE

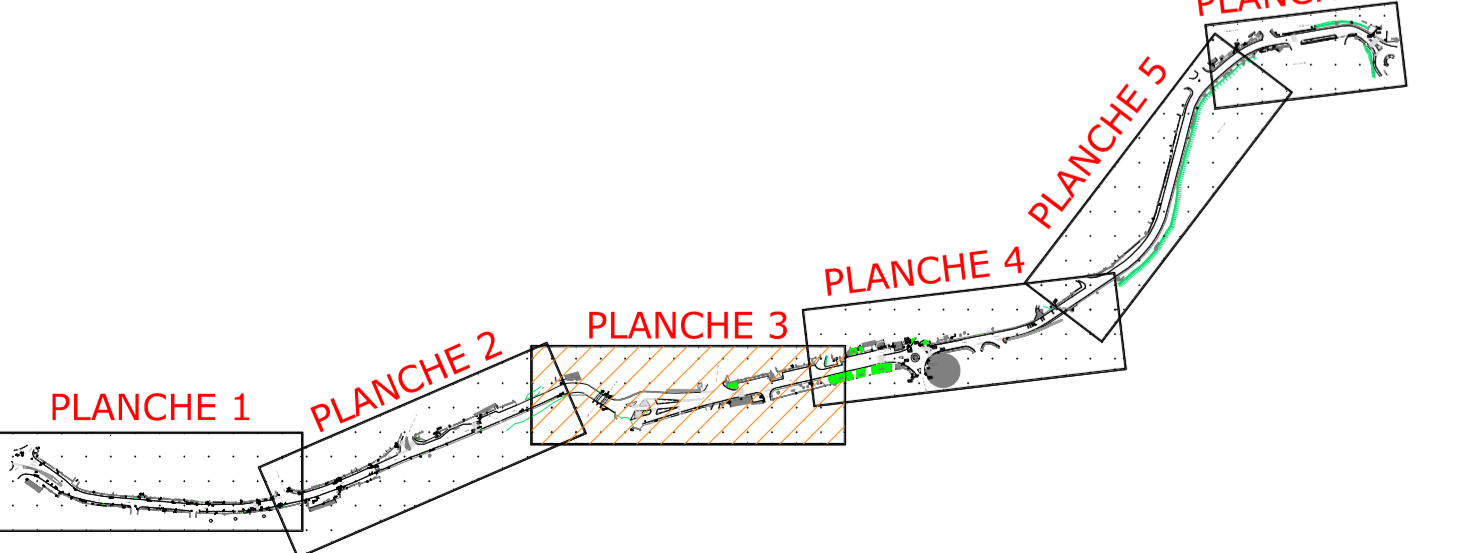

SANS ECHELLE