


DEPARTEMENT DE LA REUNION

COMMUNE DE SAINT-LOUIS

CLIENT :

**MAIRIE DE SAINT-LOUIS**

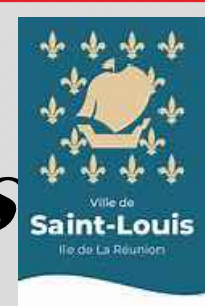

### PLAN PARCELLAIRE

Projet de transfert Rue du Général de Gaulle  
(entre RD.20 et Avenue Pasteur)

### PLANCHE 6

DOSSIER : 18-247    DATE : 24/04/2023    PLAN : PAR.18-247.1

Systemes de coordonnées :    ECHELLE : 1/200

Planimétrie : UTM 40 par GPS

Altimétrie : NGR par GPS

Modifications :

Date :

Indice :

Objet :



### CABINET VEYLAND

SARL DE GEOMETRE EXPERT.

DIPLOME PAR LE GOUVERNEMENT ( D.P.L.G.).

MEMBRE DE L'ORDRE DES GEOMETRES EXPERTS N° 2001 B 200 006

Bureau principal : 25 Rue du Docteur Roussel

B.P. 12 - 97831 LE TAMPON CEDEX

Tel : 0262 59 53 84 / Fax : 0262 59 53 85

e-mail : cv-geometre@cabinet-veyland.fr

Bureau secondaire : SILMR Chevalier Bank

Apt 9006-Bat A - 12 Rue Bory St Vincent - 97410 ST-PIERRE

Tel : 0262 25 08 09 / Fax : 0262 25 00 55

e-mail : cabinet.veyland@orange.fr


Documents d'arpente - Bornages - Lotissements  
Levés topographiques - Plans de propriété - Profils - Implantations - Cubatures  
Copropriétés - Etats descriptifs de division - Plans d'intérieur - Loi CARREZ  
Travaux GPS - Nivellement de précision - Auscultations - Bathymétrie

DESSIN :

J.Z

PLAN DRESSE PAR LE CABINET C. VEYLAND  
DOSSIER 18-247    PLAN N°PAR.18-247.1

CITEE SIDR PONT NEUF

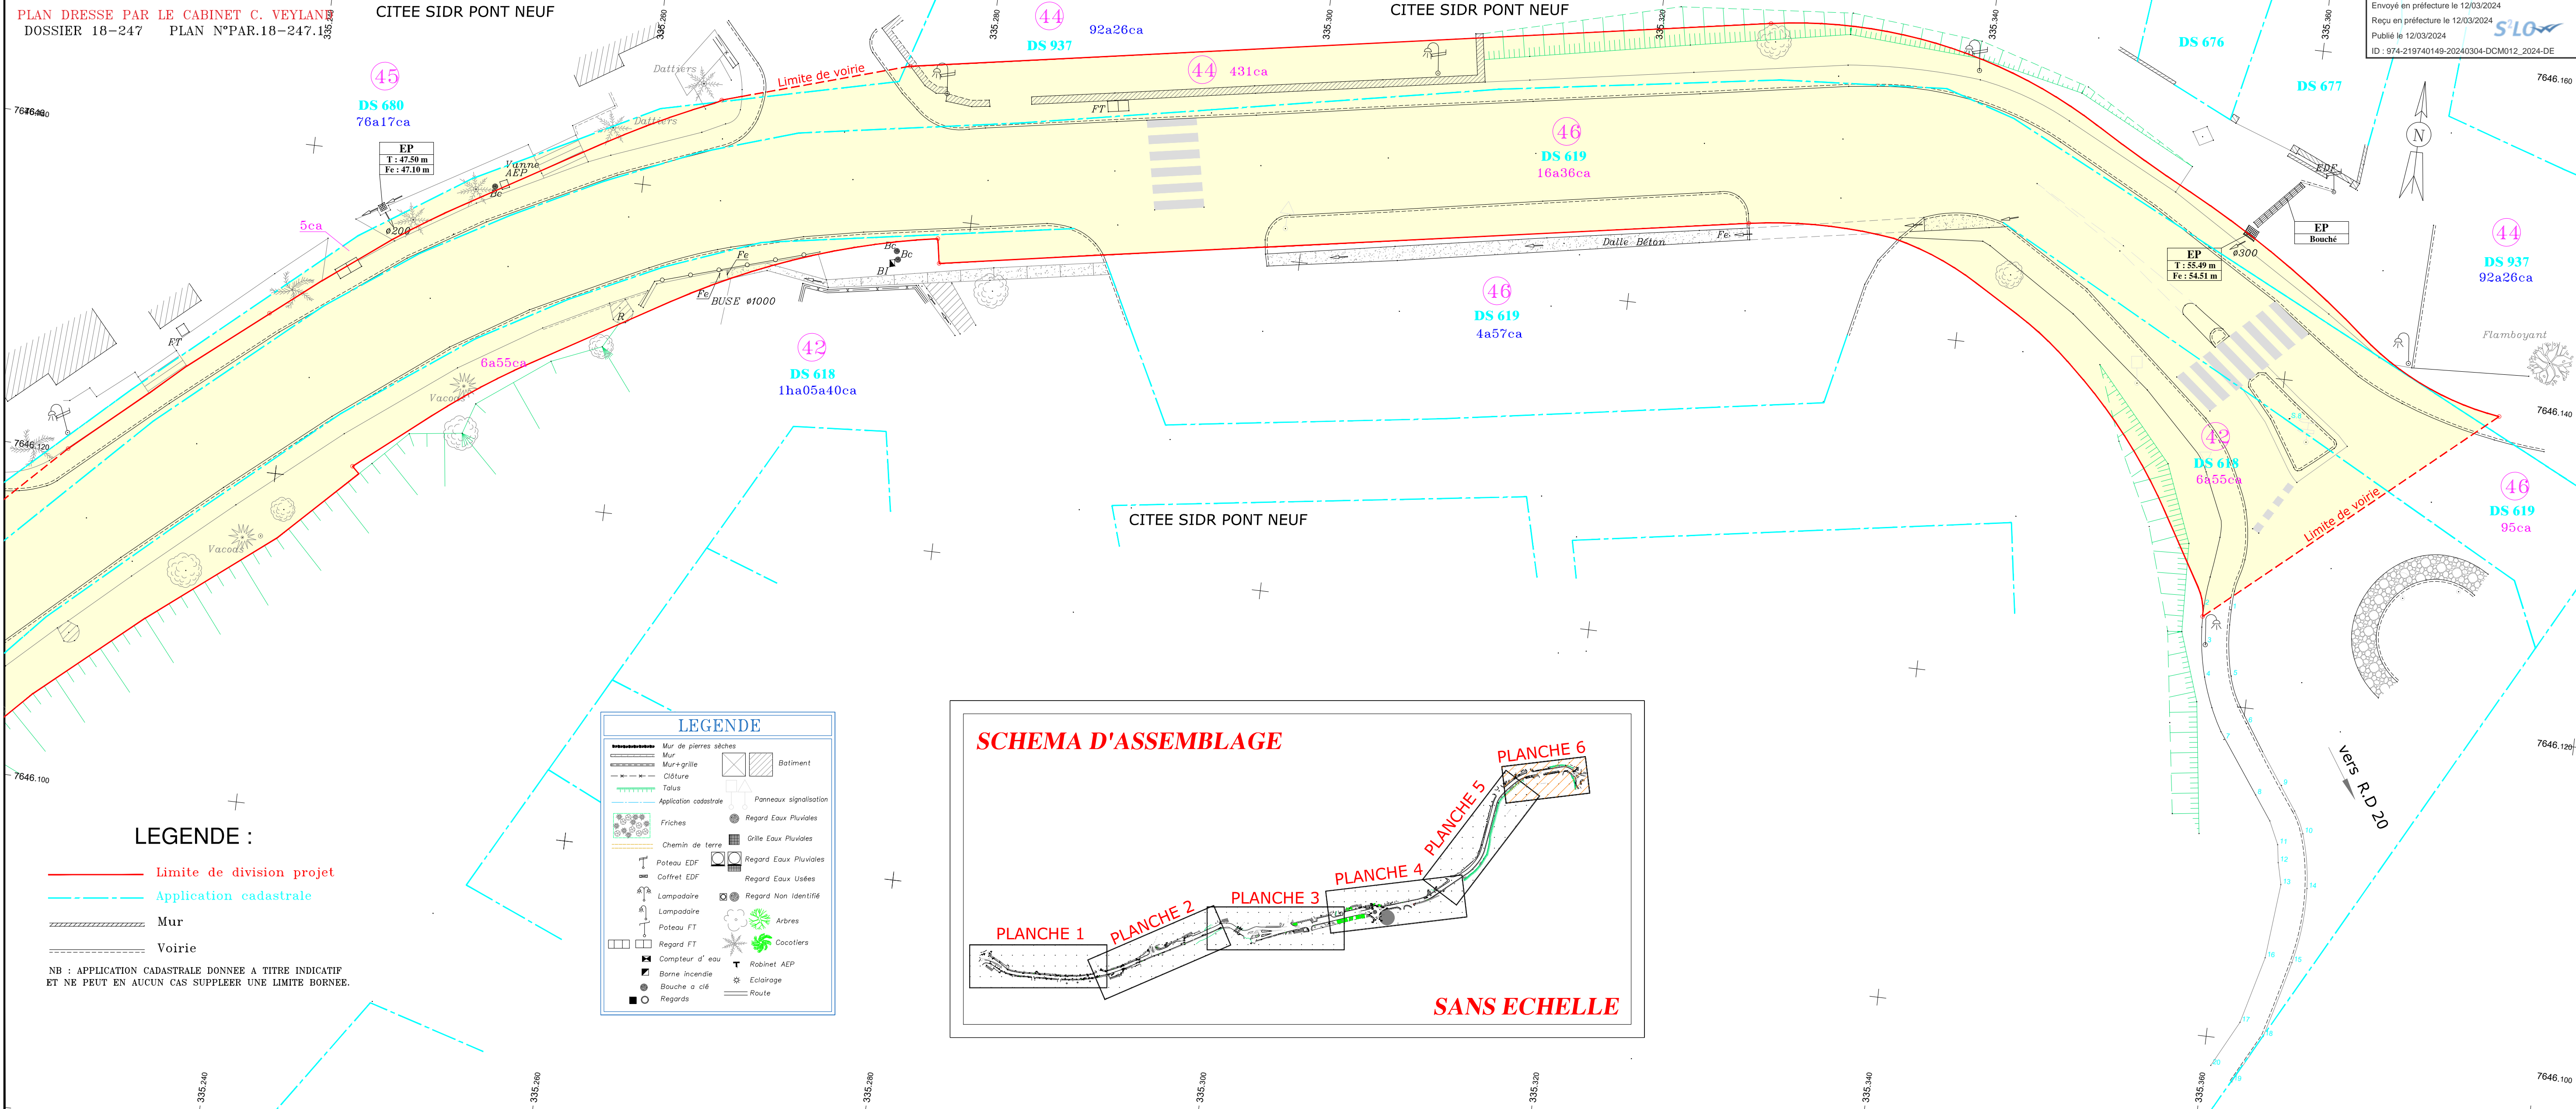


#### LEGENDE :

- Limite de division projet
- Application cadastrale
- Mur
- Voirie

NB : APPLICATION CADASTRALE DONNEE A TITRE INDICATIF  
ET NE PEUT EN AUCUN CAS SUPPLER UNE LIMITE BORNEE.

LEGENDE	
	Mur de pierres sèches
	Mur-grille
	Closure
	Talus
	Application cadastrale
	Friches
	Chemin de terre
	Poteau EDF
	Cofret EDF
	Lampadaire
	Poteau FT
	Regard FT
	Compteur d'eau
	Borne incendie
	Bouche à clé
	Regards
	Batiment
	Panneaux signalisation
	Regard Eaux Pluviales
	Grille Eaux Pluviales
	Regard Eaux Usées
	Regard Non Identifié
	Arbres
	Cocotiers
	Robinet AEP
	Eclairage
	Route

#### SCHEMA D'ASSEMBLAGE

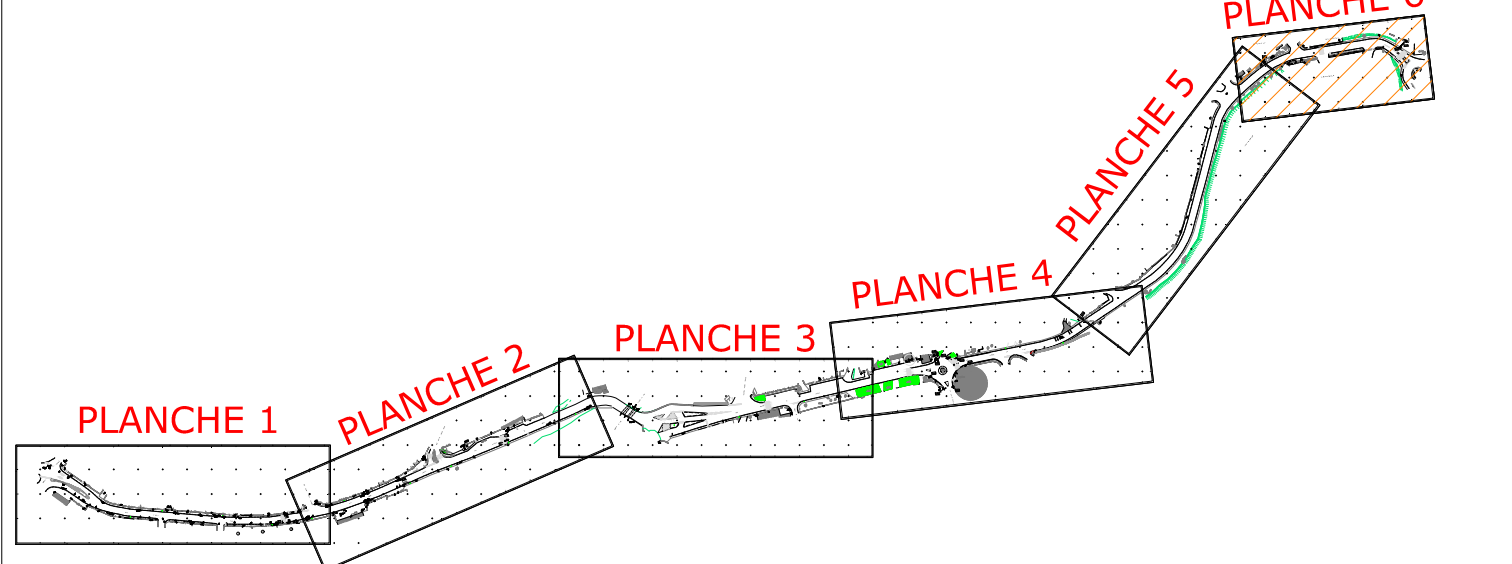

SANS ECHELLE

Envoyé en préfecture le 12/03/2024  
Reçu en préfecture le 12/03/2024  
Publié le 12/03/2024  
ID : 974-219740149-20240304-DCM012\_2024-DE

