Envoyé en préfecture le 22/12/2025
Reçu en préfecture le 22/12/2025
Publié le
ID : 974-219740149-20251218-DCM201_2025-DE

Département :
LA REUNION

Commune :
SAINT-LOUIS

Section : DI
Feuille : 000 DI 01

Échelle d'origine : 1/2000
Échelle d'édition : 1/2000

Date d'édition : 04/12/2025
(fuseau horaire de Paris)

Coordonnées en projection : RGR92UTM
©2022 Direction Générale des Finances Publiques

DIRECTION GÉNÉRALE DES FINANCES PUBLIQUES

EXTRAIT DU PLAN CADASTRAL

Le plan image associé à cet extrait est géré par le centre des impôts fonciers de :
SERVICE DES IMPOTS FONCIERS
SAINT-PIERRE 97751
97751 SAINT PIERRE CEDEX
tél. 02 62 35 98 00 -fax
ptgc.reunion@dgfip.finances.gouv.fr

Cet extrait de plan vous est délivré par :

cadastre.gouv.fr
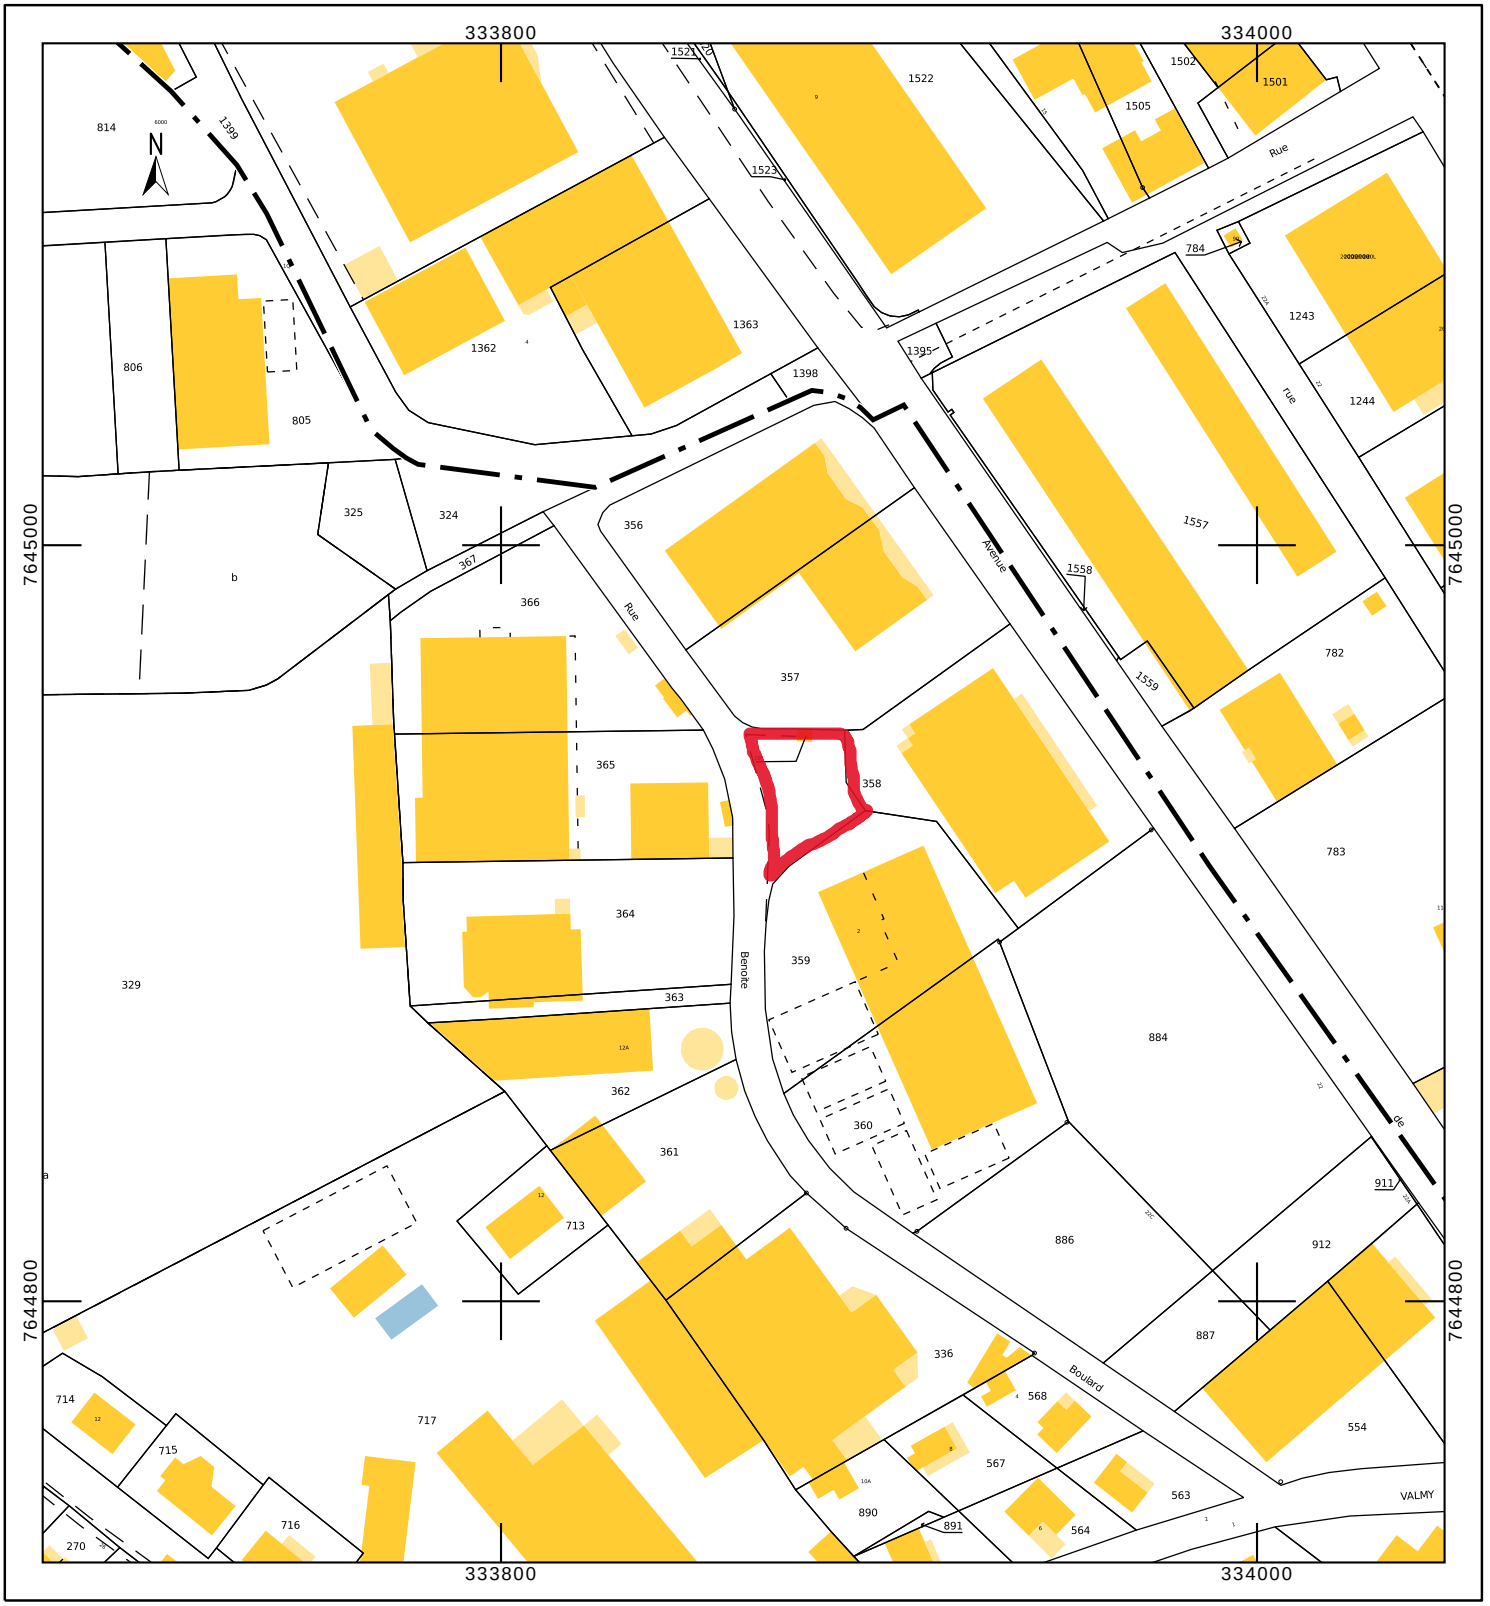
Partie foncière
non transféré à la CIVIS