


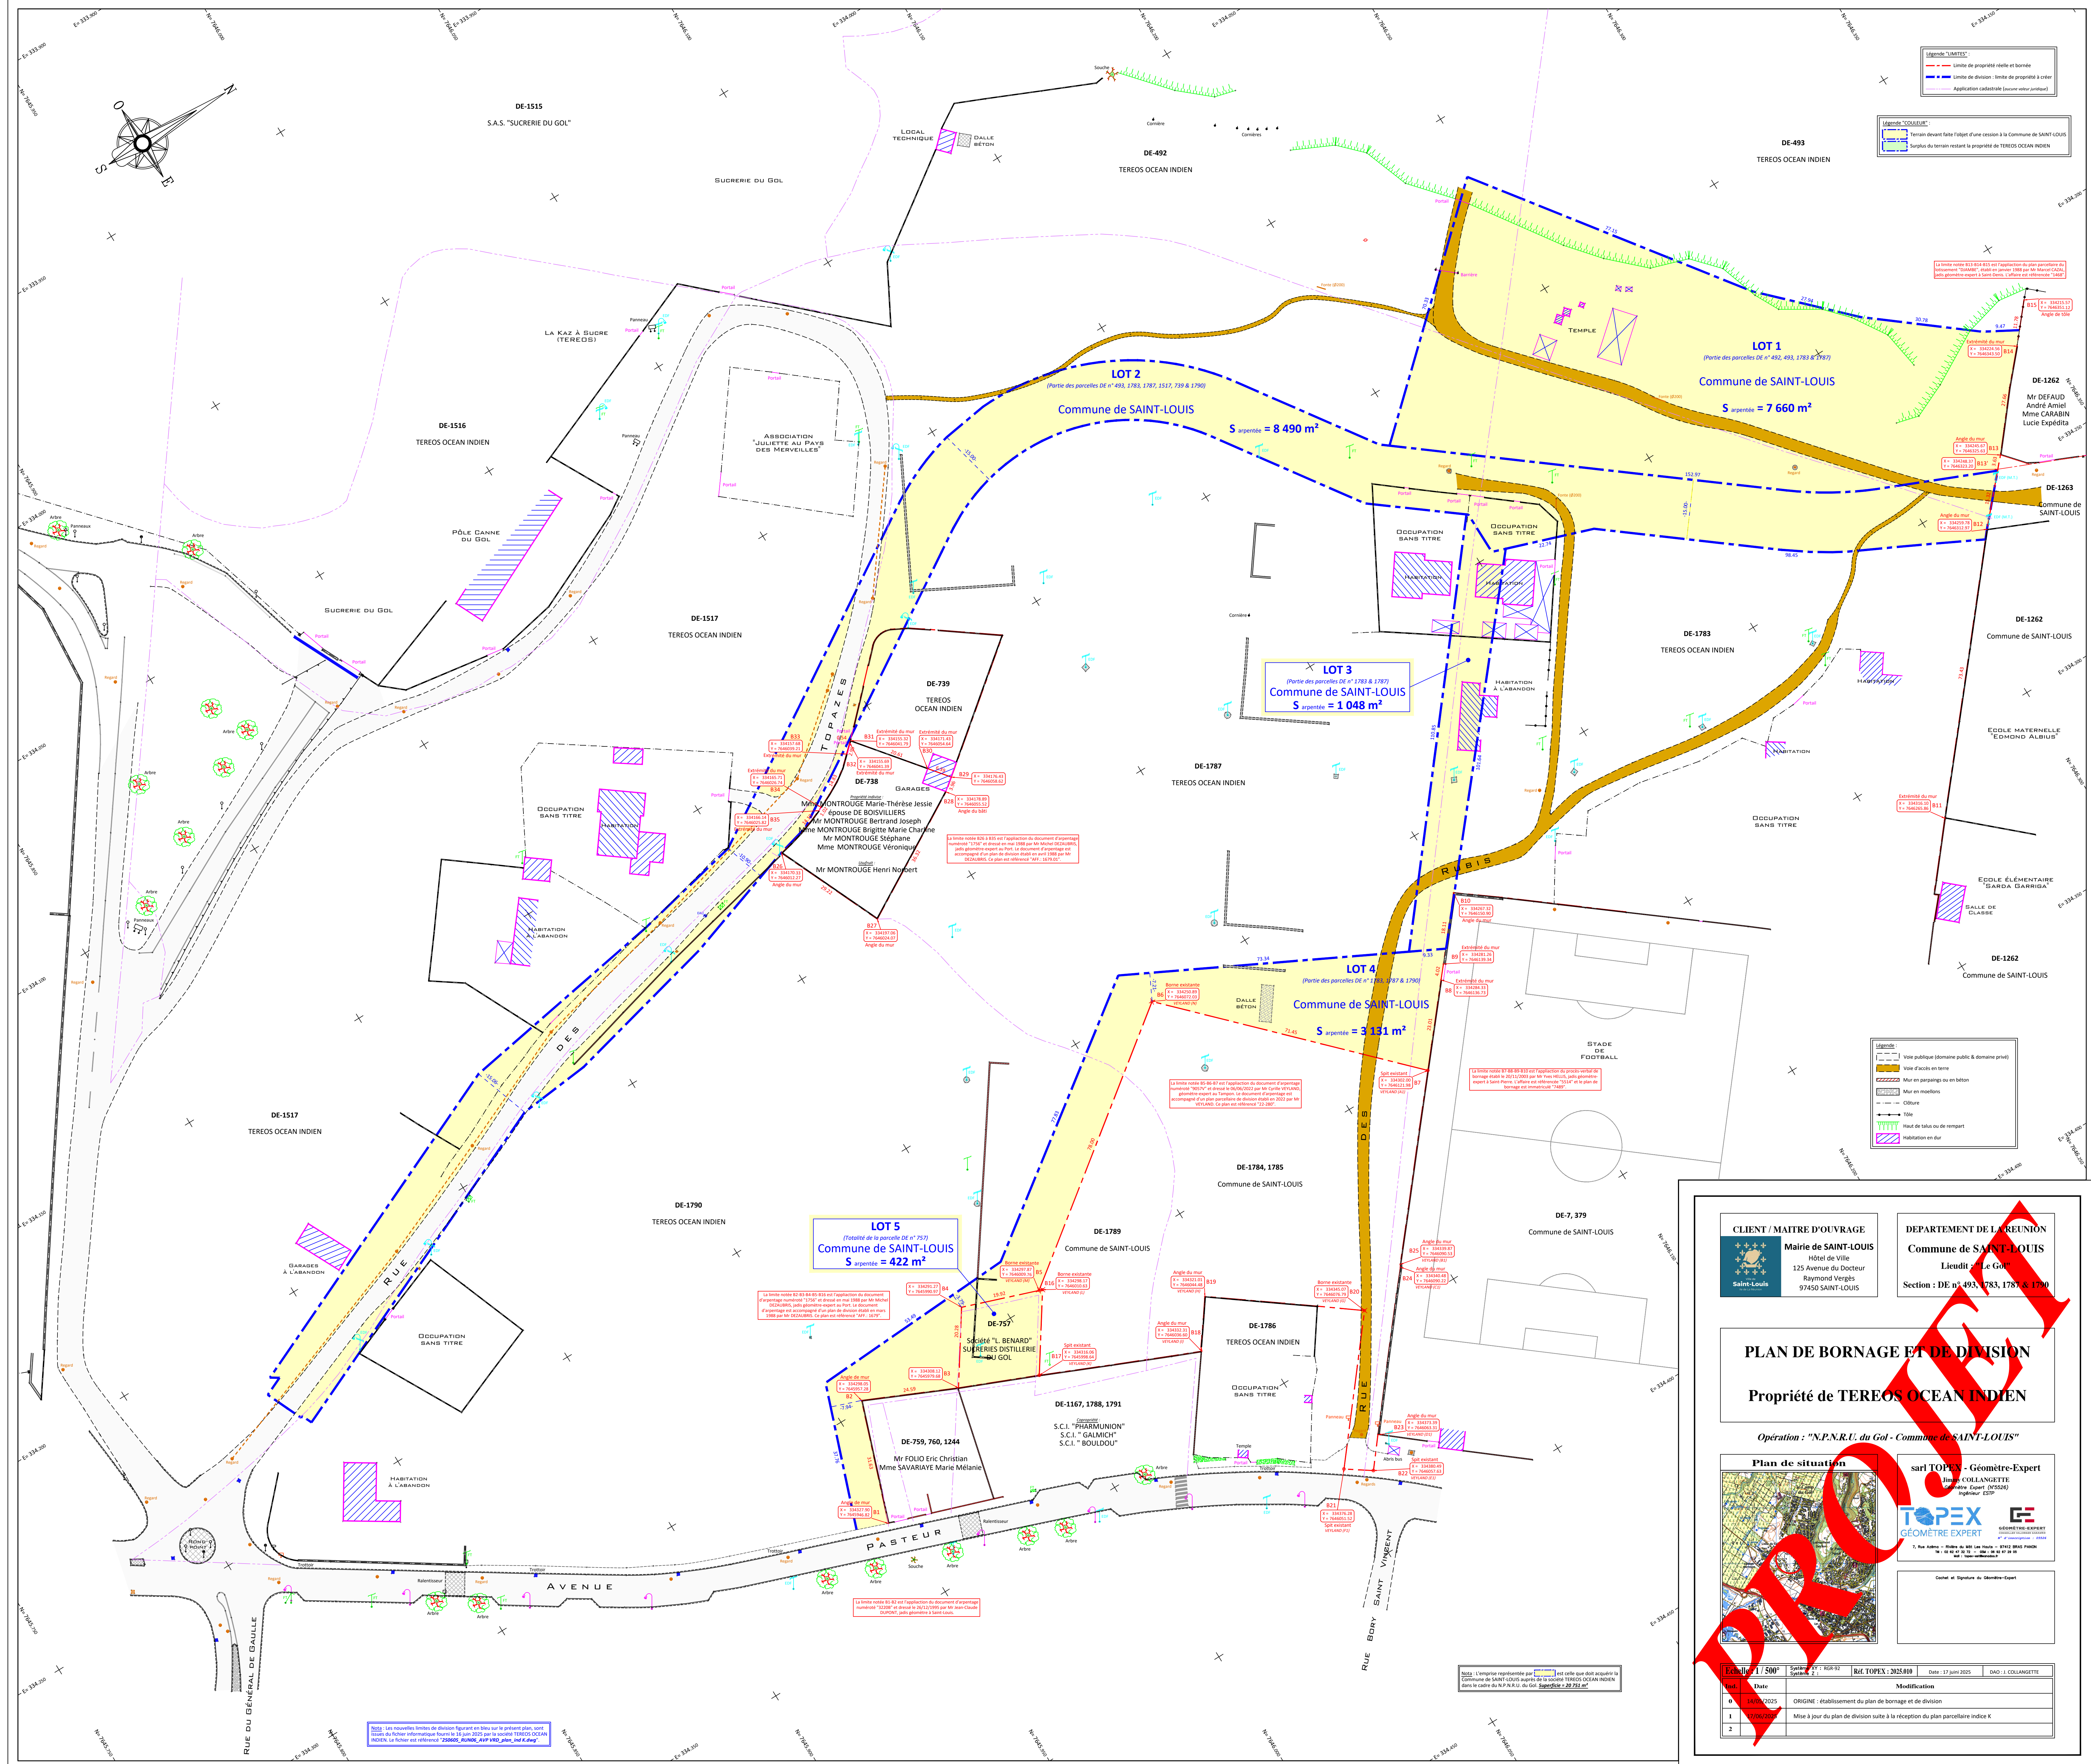


CLIENT / MAÎTRE D'OUVRAGE  Mairie de SAINT-LOUIS Hôtel de Ville 125 Avenue du Docteur Raymond Vergès 97450 SAINT-LOUIS	DÉPARTEMENT DE LA RÉUNION Commune de SAINT-LOUIS Lieudit : Le Gol N°5493 Section : DE n° 493, 783, 1787 et 1790
---	--

PLAN DE BORNAGE ET DE DIVISION

Propriété de TEREOS OCEAN INDIEN


Opération : "N.P.N.R.U. du Gol - Commune de SAINT-LOUIS"

Plan de situation

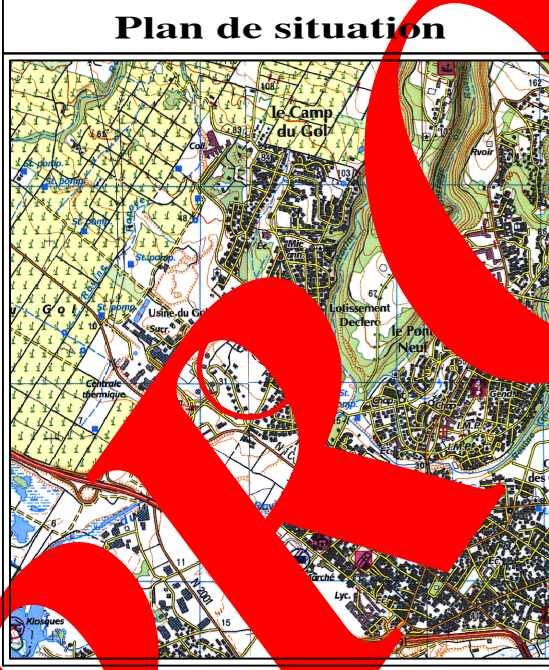

sarl TOPEX - Géomètre-Expert

Christophe COLLANGEETTE
Géomètre Expert (N°5526)
Ingénieur ESTP

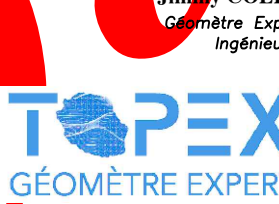


T. Rue d'Ile-de-France - Bâtiment du M&M Les Sables - 97401 SAINT-DENIS
Tél : 02 62 40 70 73 – Fax : 02 62 47 37 05
Mail : topex@topex-estp.fr

Contenu et Signature du Géomètre-Expert :

Fiche N° 1 / 500°		Système A.T. : RG97-92	Réf. TOPEX : 2025-018	Date : 27 juin 2025	DAD : J. COLLANGEETTE
Lieu	Date				
0	14/06/2025	ORIGINE : établissement du plan de bornage et de division			
1	17/06/2025	Mise à jour du plan de division suite à la réception du plan parcellaire indicé X			
2					