

CLIENT :

**MAIRIE DE SAINT-LOUIS**



### PLAN D'ALIGNEMENT

Projet de transfert Rue du Général de Gaulle  
(entre RD.20 et Avenue Pasteur)

### PLANCHE 1

DOSSIER : 18-247    DATE : 24/04/2023    PLAN : ALIG.18-247.1

Systemes de coordonnees :    ECHELLE : 1/200

Planimetrie : UTM 40 par GPS

Altimetrie : NGR par GPS

**CABINET VEYLAND**  
SARL DE GEOMETRE EXPERT.

DIPLOME PAR LE GOUVERNEMENT (D.P.L.G.),  
MEMBRE DE L'ORDRE DES GEOMETRES EXPERTS N° 2001 B 200 006


Bureau principal : 25 Rue de Docteur Bessant  
B.P. 12 - 97811 Le Tampon CEDEX  
Tel : 0082 59 53 84 / Fax : 0082 59 53 85  
e-mail : c.veyland@cabinet-veyland.fr

Bureau secondaire : 0808 Charles Duch  
ApI 9006-Bat A - 12 Rue Bory St Vincent - 97410 ST-PIERRE  
Tel : 0082 59 08 09 / Fax : 0082 59 90 55  
e-mail : cabinet.veyland@orange.fr

DESSIN :  
J.Z

Systemes de coordonnees :  
Planimetrie : UTM-40 (PAR GPS)  
Altimetrie : NGR (PAR GPS)

| MAT. SOMMET | X         | Y          |
|-------------|-----------|------------|
| 1           | 334257.05 | 7645788.89 |
| 2           | 334261.89 | 7645805.57 |
| 3           | 334264.27 | 7645803.90 |
| 4           | 334271.14 | 7645779.03 |
| 5           | 334283.09 | 7645770.67 |
| 6           | 334284.76 | 7645773.23 |
| 7           | 334294.86 | 7645782.66 |
| 8           | 334298.60 | 7645780.13 |
| 9           | 334297.97 | 7645779.15 |
| 10          | 334298.49 | 7645777.70 |
| 11          | 334303.49 | 7645765.18 |
| 12          | 334304.49 | 7645765.17 |
| 13          | 334304.52 | 7645765.36 |
| 14          | 334327.50 | 7645771.47 |
| 15          | 334342.15 | 7645761.46 |
| 16          | 334348.68 | 7645760.88 |
| 17          | 334351.45 | 7645760.63 |
| 18          | 334354.42 | 7645769.58 |
| 19          | 334354.42 | 7645769.70 |
| 20          | 334369.83 | 7645759.00 |
| 21          | 334390.40 | 7645757.46 |
| 22          | 334395.70 | 7645757.17 |
| 23          | 334406.55 | 7645765.55 |
| 24          | 334418.66 | 7645756.51 |
| 25          | 334432.25 | 7645765.52 |
| 26          | 334439.41 | 7645757.57 |
| 27          | 334456.53 | 7645768.97 |
| 28          | 334461.24 | 7645760.42 |

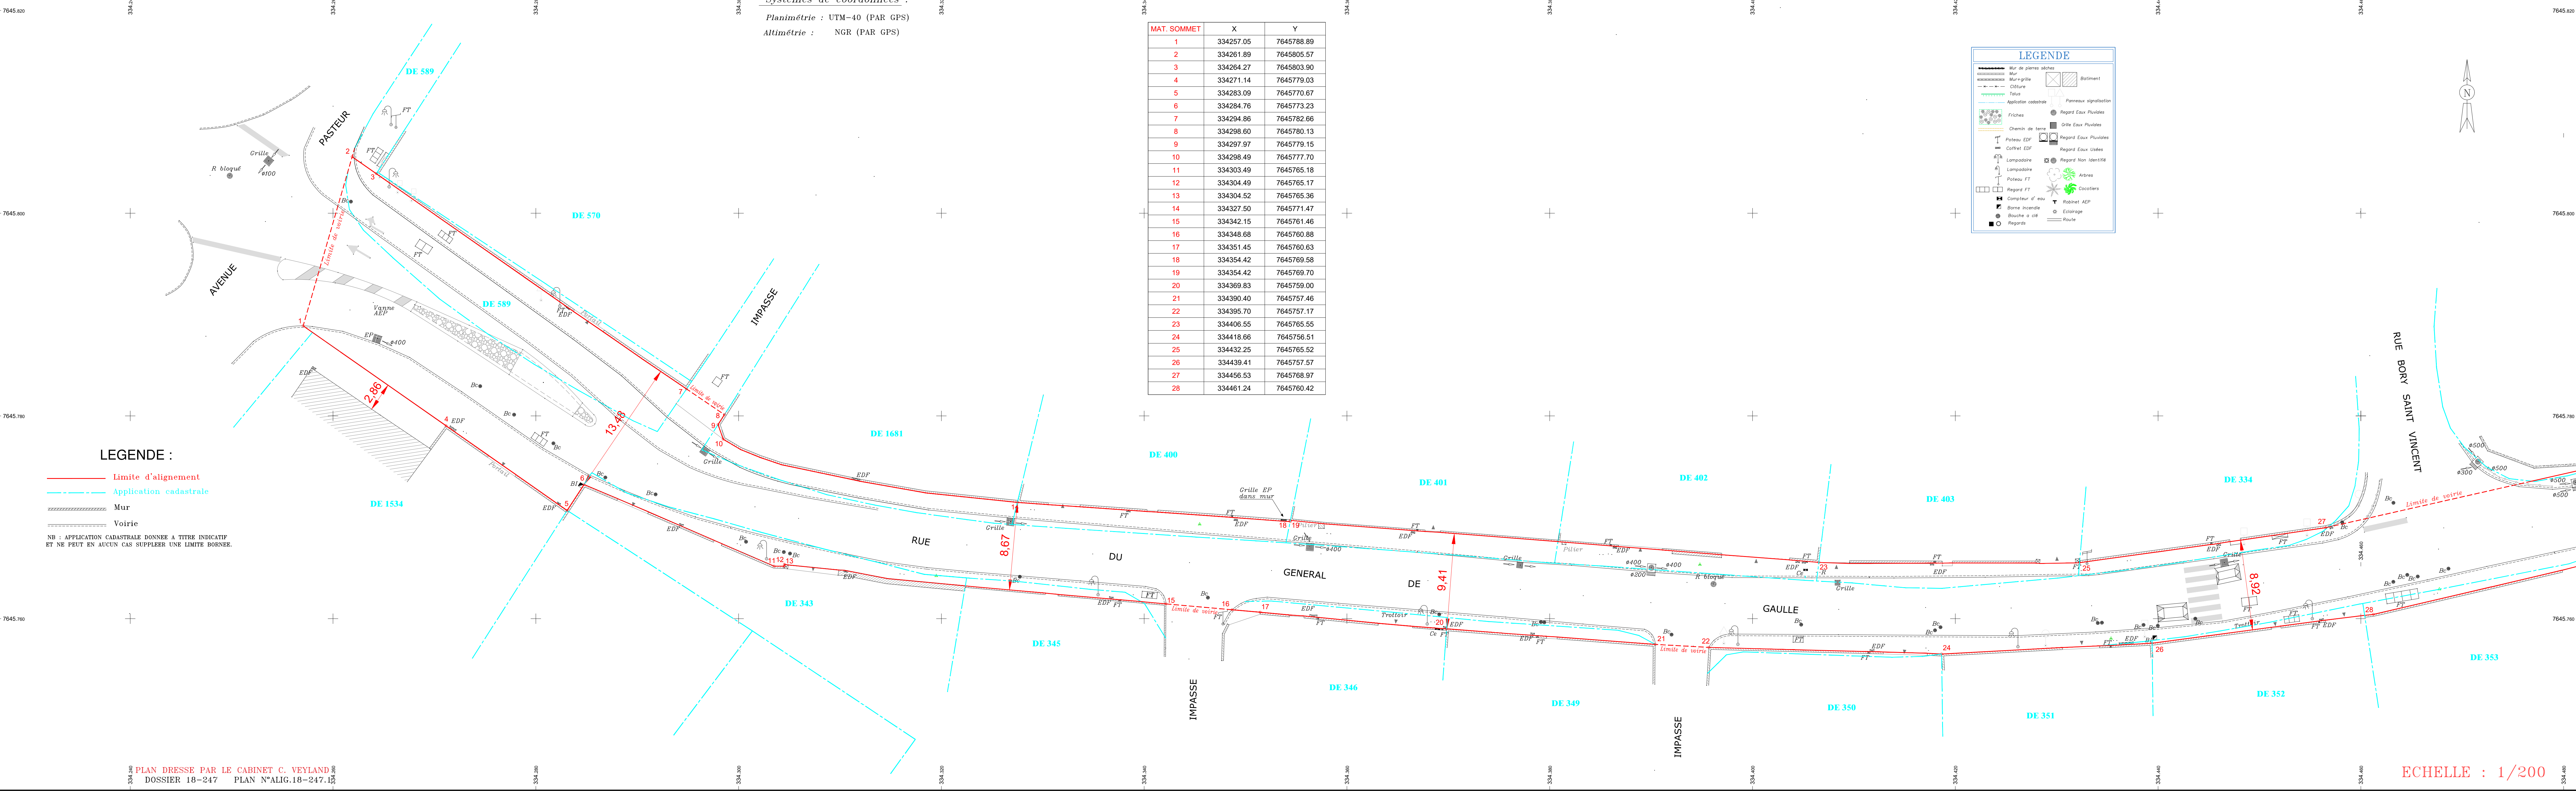

**LEGENDE :**


- Limite d'alignement
- - - Application cadastrale
- ▨ Mur
- ▬ Voirie

NB : APPLICATION CADASTRALE DONNEE A TITRE INDICATIF  
ET NE PEUT EN AUCUN CAS SUPPLER UNE LIMITE BORNEE.

**LEGENDE**

- Mur de pierres sèches
- Mur
- Mur-grille
- Closure
- Talus
- Application cadastrale
- Friches
- Chemin de terre
- Poteau EDF
- Coffret EDF
- Lampadaire
- Poteau FT
- Regard FT
- Compteur d'eau
- Borne incendie
- Structure a ciel
- Regards
- Batiment
- Panneau signalisation
- Regard Eau Pluviales
- Grille Eau Pluviales
- Regard Eau Usages
- Regard Non Identifié
- Regard FT
- Arbres
- Cocotiers
- Robinet AEP
- Eclairage
- Route

### SCHEMA D'ASSEMBLAGE

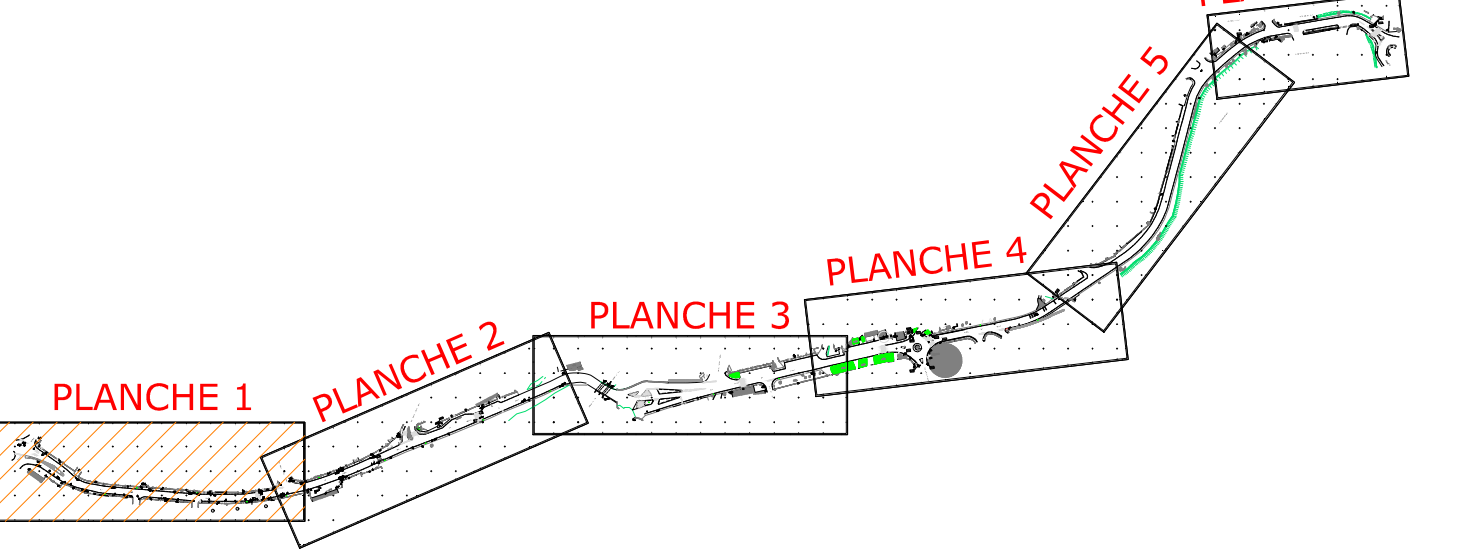

SANS ECHELLE



CLIENT :

**MAIRIE DE SAINT-LOUIS**



**PLAN D'ALIGNEMENT**

Projet de transfert Rue du Général de Gaulle (entre RD.20 et Avenue Pasteur)

**PLANCHE 2**

|                              |                   |  |
|------------------------------|-------------------|--|
| DOSSIER : 18-247             | DATE : 24/04/2023 | PLAN : ALIG.18-247.1                             |
| Systèmes de coordonnées :    |                   | ECHELLE : 1/200                                  |
| Planimétrie : UTM 40 par GPS |                   | Modifications :<br>Date :<br>Indice :<br>Objet : |
| Altimétrie : NGR par GPS     |                   |  |




**CABINET VEYLAND**

SARL DE GEOMETRE EXPERT.

DIPLOME PAR LE GOUVERNEMENT (D.F.L.G.)  
MEMBRE DE L'ORDRE DES GEOMETRES EXPERTS N° 2001 B 200 006

DESSIN : J.Z

SCHEMA D'ASSEMBLAGE

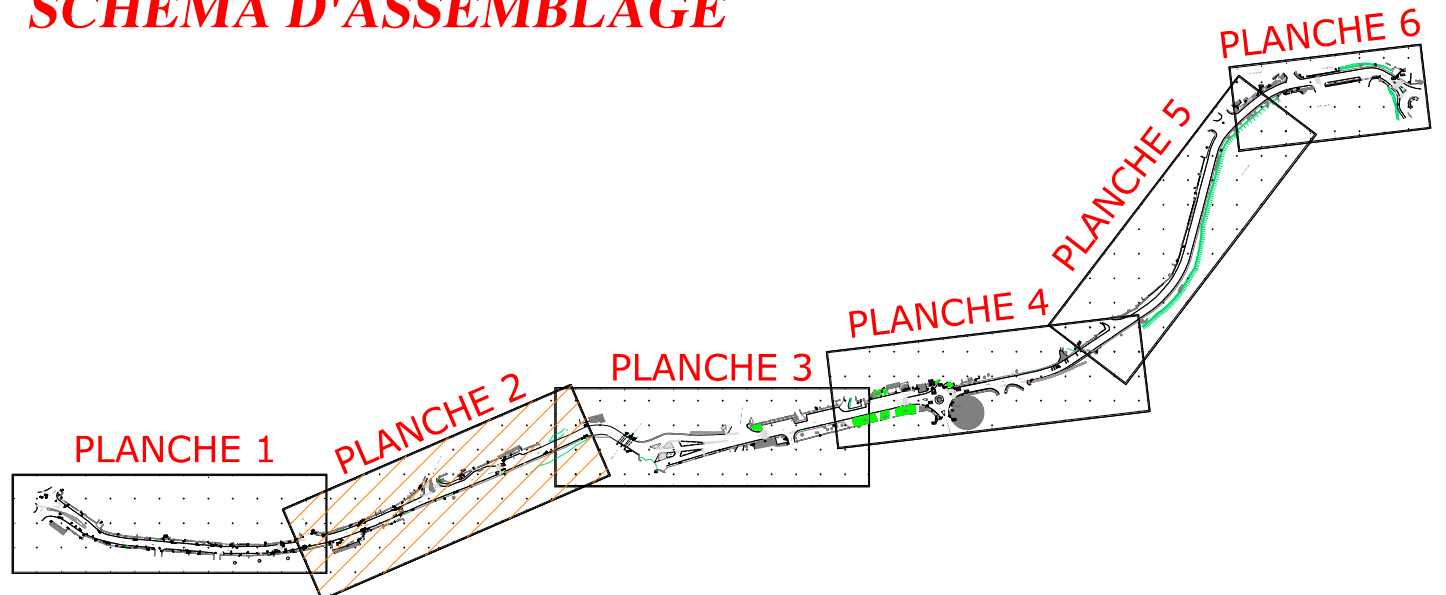


SANS ECHELLE

Systèmes de coordonnées :  
Planimétrie : UTM-40 (PAR GPS)  
Altimétrie : NGR (PAR GPS)

LEGENDE :

- Limite d'alignement
- Application cadastrale
- Limite projet (document d'arpentage à réaliser)
- Mur
- Voirie

NB : APPLICATION CADASTRALE DONNER A TITRE INDICATIF ET NE PEUT EN AUCUN CAS SUPPLÉER UNE LIMITE BORNEE.

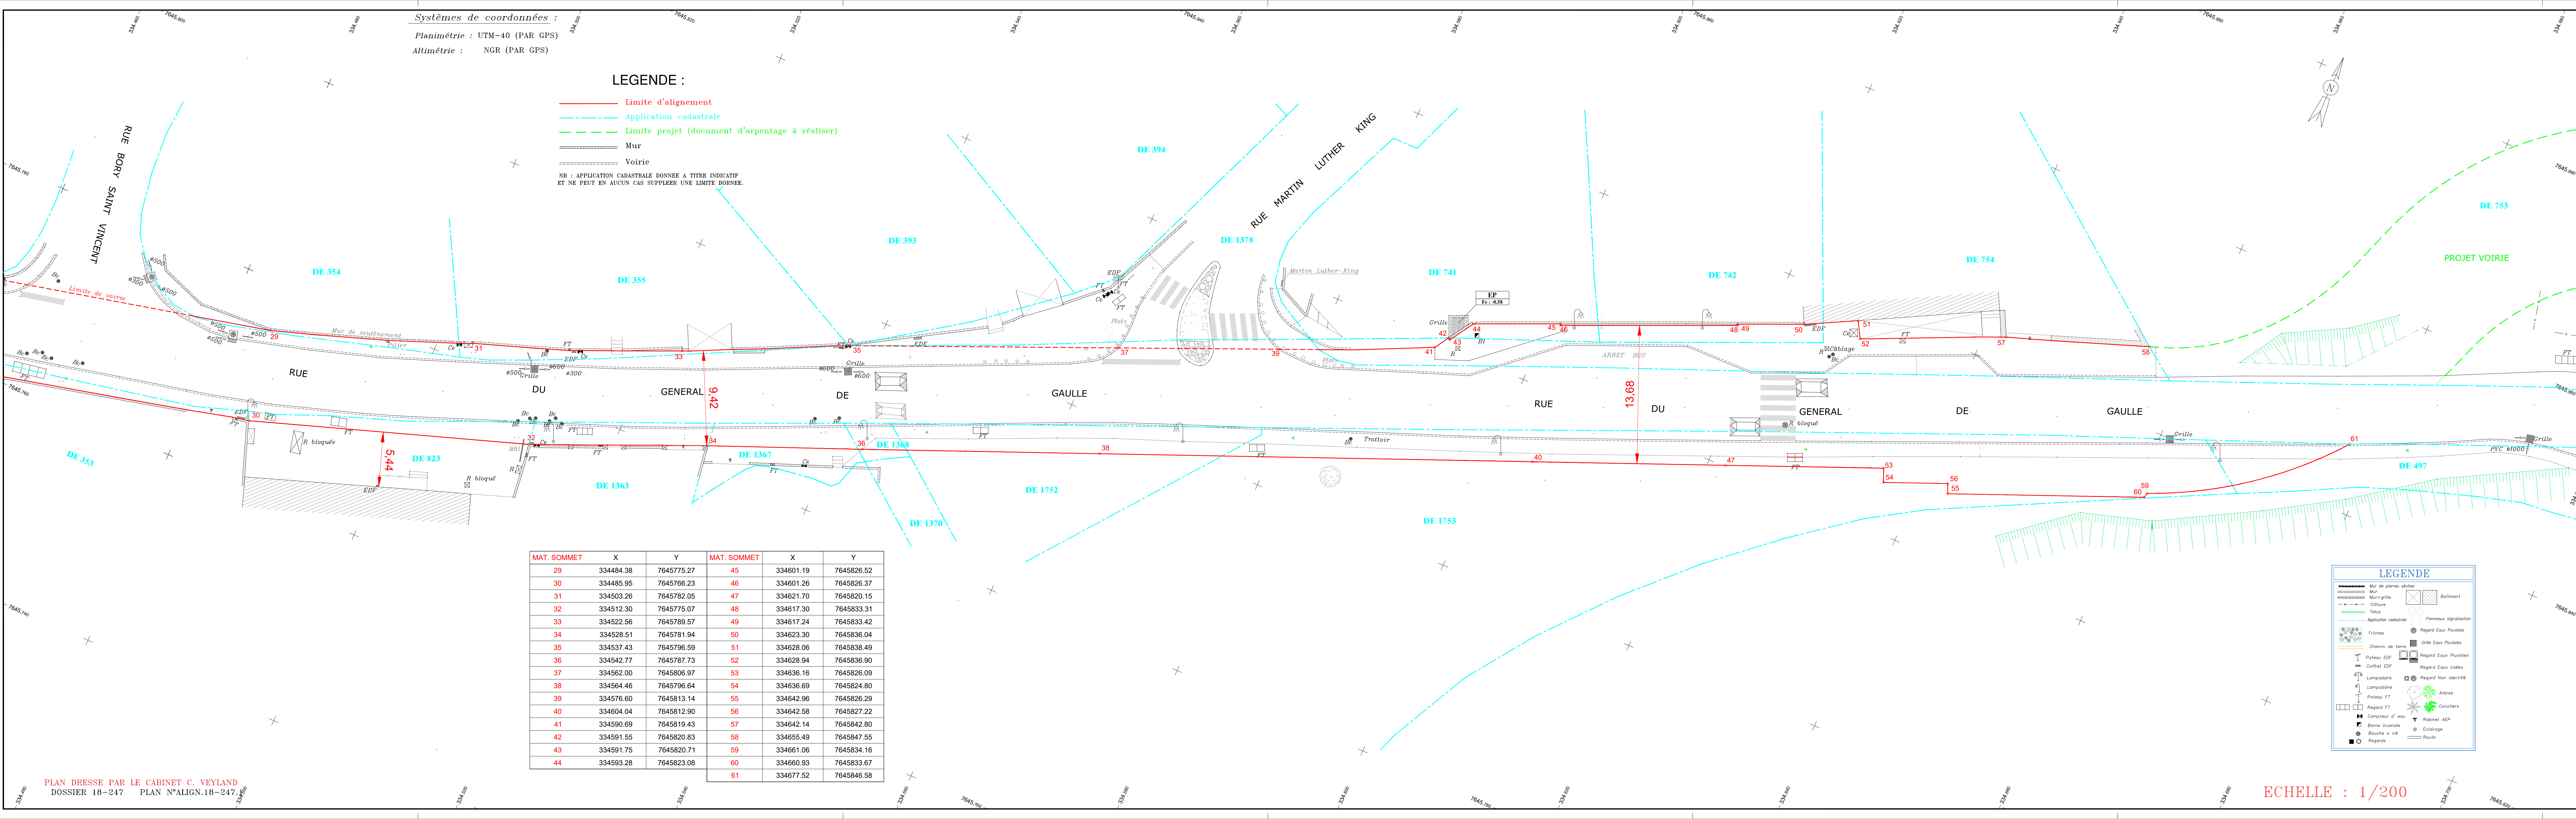

| MAT. SOMMET | X         | Y          | MAT. SOMMET | X         | Y          |
|-------------|-----------|------------|-------------|-----------|------------|
| 29          | 334484.38 | 7645775.27 | 45          | 334601.19 | 7645826.52 |
| 30          | 334485.95 | 7645766.23 | 46          | 334601.26 | 7645826.37 |
| 31          | 334503.26 | 7645782.05 | 47          | 334621.70 | 7645820.15 |
| 32          | 334512.30 | 7645775.07 | 48          | 334617.30 | 7645833.31 |
| 33          | 334522.56 | 7645789.57 | 49          | 334617.24 | 7645833.42 |
| 34          | 334528.51 | 7645781.94 | 50          | 334623.30 | 7645836.04 |
| 35          | 334537.43 | 7645796.59 | 51          | 334628.06 | 7645838.49 |
| 36          | 334542.77 | 7645787.73 | 52          | 334628.94 | 7645836.90 |
| 37          | 334562.00 | 7645806.97 | 53          | 334636.16 | 7645826.09 |
| 38          | 334564.46 | 7645796.64 | 54          | 334636.69 | 7645824.80 |
| 39          | 334576.60 | 7645813.14 | 55          | 334642.96 | 7645826.29 |
| 40          | 334604.04 | 7645812.90 | 56          | 334642.58 | 7645827.22 |
| 41          | 334590.69 | 7645819.43 | 57          | 334642.14 | 7645842.80 |
| 42          | 334591.55 | 7645820.83 | 58          | 334655.49 | 7645847.55 |
| 43          | 334591.75 | 7645820.71 | 59          | 334661.06 | 7645834.16 |
| 44          | 334593.28 | 7645823.08 | 60          | 334660.93 | 7645833.67 |
|             |           |            | 61          | 334677.52 | 7645846.58 |

| LEGENDE                |                    |
|------------------------|--------------------|
| Mur de pierres sèches  | Batiment           |
| Mur                    | Grille             |
| Clôture                | Regrad Eau Fluides |
| Eau                    | Regrad Eau Usées   |
| Application cadastrale | Regrad Eau Usées   |
| Privas                 | Regrad Eau Usées   |
| Chemin de terre        | Regrad Eau Usées   |
| Poteau EDF             | Regrad Eau Usées   |
| Câblet EDF             | Regrad Eau Usées   |
| Lampadaire             | Regrad Eau Usées   |
| Poteau FT              | Regrad Eau Usées   |
| Compteur d'eau         | Regrad Eau Usées   |
| Borne incendie         | Regrad Eau Usées   |
| Bouche à clé           | Regrad Eau Usées   |
| Regards                | Regrad Eau Usées   |
|                        | Regrad Eau Usées   |
|                        | Regrad Eau Usées   |
ECHELLE : 1/200



CLIENT :


**MAIRIE DE SAINT-LOUIS**



**PLAN D'ALIGNEMENT**

Projet de transfert Rue du Général de Gaulle  
(entre RD.20 et Avenue Pasteur)

**PLANCHE 3**

|  |                   |  |
|--|-------------------|--|
| DOSSIER : 18-247   | DATE : 24/04/2023 | PLAN : ALIGN.18-247                              |
| Systèmes de coordonnées :  |                   | ECHELLE : 1/200                                  |
| Planimétrie : UTM 40 par GPS   |                   | Modifications :<br>Date :<br>Indice :<br>Objet : |
| Altimétrie : NGR par GPS   |                   |  |
|  <b>CABINET VEYLAND</b><br>SARL DE GEOMETRE EXPERT.<br><small>DIPLOME PAR LE GOUVERNEMENT (D.F.L.G.)</small><br><small>MEMBRE DE L'ORDRE DES GEOMETRES EXPERTS N° 2001 B 200 006</small><br>Bureau principal : 25 Rue du Docteur Boumeau<br>B.P. 12 - 97401 LE TAMPON CEDEX<br>Tél : 0026 59 53 84 / Fax : 0026 59 53 85<br>e-mail : cv-geometre@cabinet-veyland.fr<br>Bureau secondaire : 50100 Chevaline Road<br>Apt 9004-Bat A - 25 Rue René de la Touche - 97419 ST-PERSEE<br>Tél : 0026 25 08 09 / Fax : 0026 25 90 55<br>e-mail : cv-geometre@cabinet-veyland.fr |                   |  |
| Documents d'arpentage - Bornages - Lotissements<br>Plans topographiques - Plans de propriété - Profils - Implantations - Cubatures<br>Carpenteries - Etats descriptifs de division - Plans d'intérieur - Lot CARREZ<br>Travaux GPS - Nivellement de précision - Assises/alignements - Bathymétrie  |                   | DESSIN :<br>J.Z                                  |


Systèmes de coordonnées :  
Planimétrie : UTM-40 (PAR GPS)  
Altimétrie : NGR (PAR GPS)

LEGENDE :

- Limite d'alignement
- - - - - Application cadastrale
- - - - - Limite projet (document d'arpentage à réaliser)
- Mur
- Voirie

NB : APPLICATION CADASTRALE DONNEE A TITRE INDICATIF  
ET NE PEUT EN AUCUN CAS SUPPLER UNE LIMITE BORNEE.

| MAT. SOMMET | X         | Y          |
|-------------|-----------|------------|
| 62          | 334821.13 | 7645844.62 |
| 63          | 334825.20 | 7645847.06 |
| 64          | 334830.81 | 7645848.40 |
| 65          | 334829.92 | 7645862.97 |
| 66          | 334848.97 | 7645852.78 |
| 67          | 334853.79 | 7645853.72 |
| 68          | 334857.49 | 7645851.58 |
| 69          | 334858.40 | 7645847.95 |
| 70          | 334866.23 | 7645850.01 |
| 71          | 334865.22 | 7645871.39 |
| 72          | 334899.40 | 7645879.29 |
| 73          | 334885.47 | 7645855.03 |

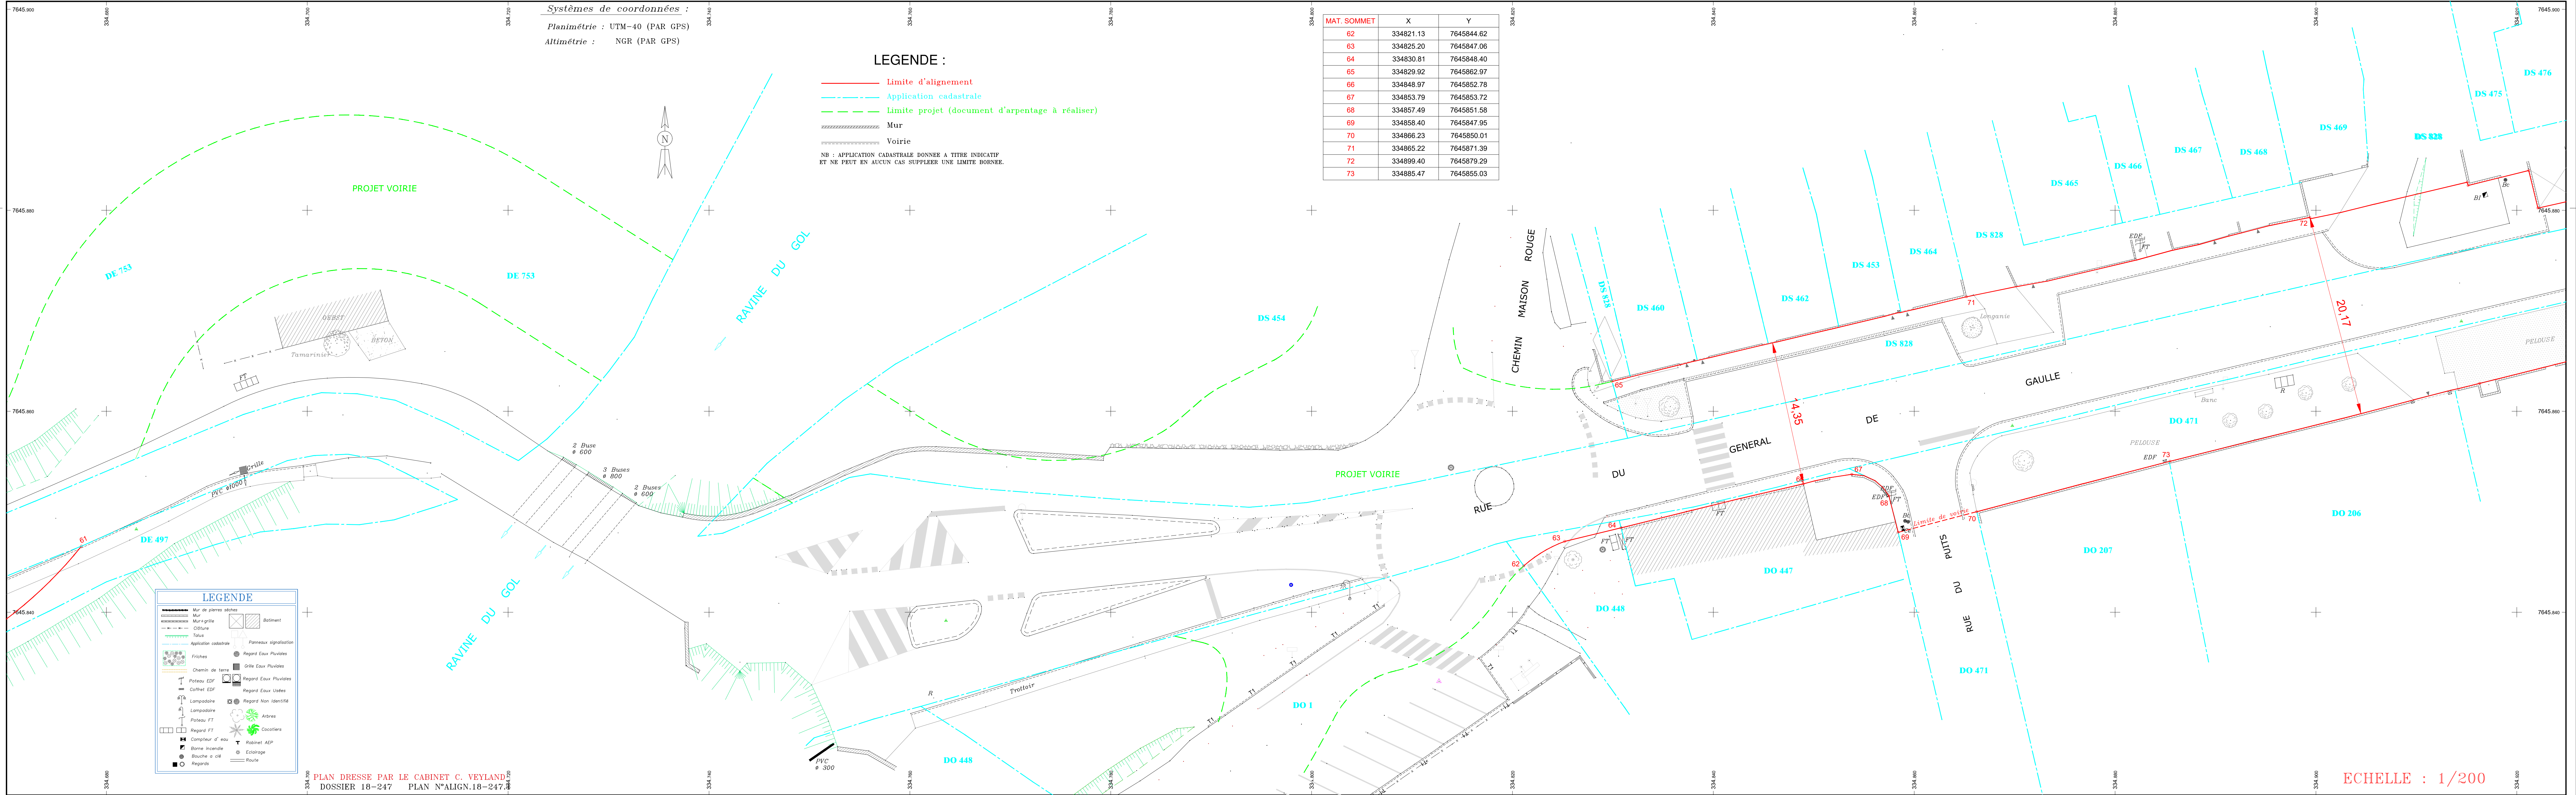

LEGENDE

|  |                        |  |                      |
|--|------------------------|--|----------------------|
|  | Mur de pierres sèches  |  | Bâtiment             |
|  | Mur                    |  | Regard Eau Pluviales |
|  | Muraigle               |  | Regard Eau Pluviales |
|  | Closure                |  | Regard Eau Usées     |
|  | Talus                  |  | Regard Non Identifié |
|  | Application cadastrale |  | Regard Non Identifié |
|  | Flèches                |  | Arbres               |
|  | Chemin de terre        |  | Cocotiers            |
|  | Tableau EDF            |  | Rubinet AEP          |
|  | Coffret EDF            |  | Barne Incendie       |
|  | Lampadaire             |  | Bouche à clé         |
|  | Lampadaire             |  | Route                |
|  | Tableau FT             |  |                      |
|  | Regard FT              |  |                      |
|  | Compteur d'eau         |  |                      |

PLAN DRESSE PAR LE CABINET C. VEYLAND  
DOSSIER 18-247 PLAN N°ALIGN.18-247

ECHELLE : 1/200

SCHEMA D'ASSEMBLAGE

SANS ECHELLE



CLIENT :

**MAIRIE DE SAINT-LOUIS**



### PLAN D'ALIGNEMENT

Projet de transfert Rue du Général de Gaulle  
(entre RD.20 et Avenue Pasteur)

### PLANCHE 4

DOSSIER : 18-247    DATE : 24/04/2023    PLAN : ALIGN.18-247.1

Systèmes de coordonnées :    ECHELLE : 1/200

Planimétrie : UTM 40 par GPS

Altimétrie : NGR par GPS

Modifications :

Date :

Indice :

Objet :



### CABINET VEYLAND

SARL DE GEOMETRE EXPERT.

DIPLOME PAR LE GOUVERNEMENT (D.P.L.G.)

MEMBRE DE L'ORDRE DES GEOMETRES EXPERTS N° 2001 B 200 006

Bureau principal : 25 Rue du Docteur Roussel  
B.P. 12 - 97811 Le TAMBOUR CROIX  
Tel : 0262 59 53 84 / Fax : 0262 59 53 85  
e-mail : cv-geometre@cabinet-veyland.fr

Bureau secondaire : 026201 Chevalier Beck  
Apt 9008-Bat A - 12 Rue Bay St Vierge - 97410 ST-PIERRE  
Tel : 0262 55 08 09 / Fax : 0262 55 90 55  
e-mail : cabinet.veyland@orange.fr

DESSIN:

J.Z

Systèmes de coordonnées :


Planimétrie : UTM-40 (PAR GPS)

Altimétrie : NGR (PAR GPS)

#### LEGENDE :

- Limite d'alignement
- - - Application cadastrale
- ▬ Mur
- ▬ Voirie


ND : APPLICATION CADASTRALE DONNEE A TITRE INDICATIF ET NE PEUT EN AUCUN CAS SUPPLER UNE LIMITE BORNER.

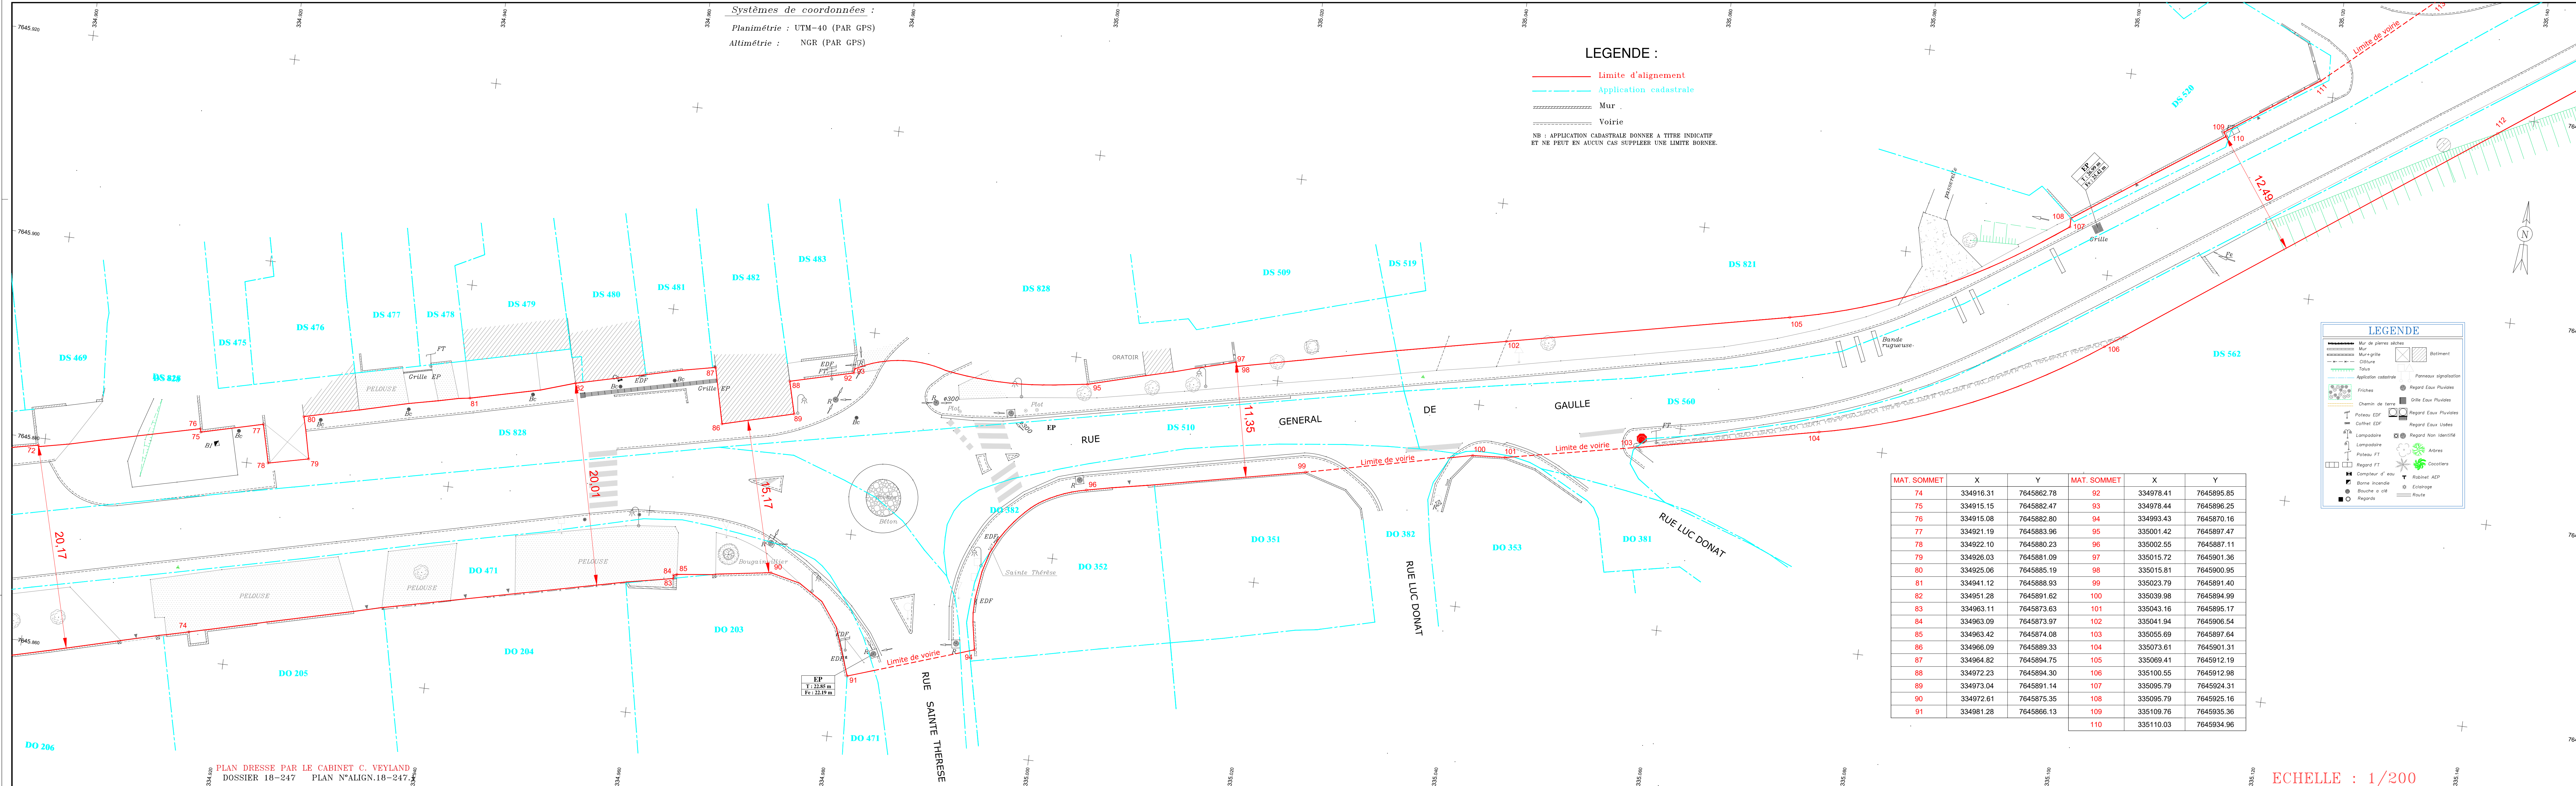

#### LEGENDE

- Mur de pierres alèthes
- Mur en maçonnerie
- Closure
- Talus
- Application cadastrale
- Chemin de terre
- Poteau EDF
- Coffret EDF
- Lampadaire
- Poteau FT
- Regard FT
- Compteur d'eau
- Borne incendie
- Bouche à ciel
- Regard
- Batiment
- Panneau signalisation
- Regard Eau Pluviales
- Grille Eau Pluviales
- Regard Eau Usées
- Regard Eau Usées
- Regard Non Identifié
- Arbres
- Coccoliers
- Robinet AEP
- Eclairage
- Route

| MAT. SOMMET | X         | Y          | MAT. SOMMET | X         | Y          |
|-------------|-----------|------------|-------------|-----------|------------|
| 74          | 334916.31 | 7645862.78 | 92          | 334978.41 | 7645895.85 |
| 75          | 334915.15 | 7645882.47 | 93          | 334978.44 | 7645896.25 |
| 76          | 334915.08 | 7645882.80 | 94          | 334993.43 | 7645870.16 |
| 77          | 334921.19 | 7645883.96 | 95          | 335001.42 | 7645897.47 |
| 78          | 334922.10 | 7645880.23 | 96          | 335002.55 | 7645887.11 |
| 79          | 334926.03 | 7645881.09 | 97          | 335015.72 | 7645901.36 |
| 80          | 334925.06 | 7645885.19 | 98          | 335015.81 | 7645900.95 |
| 81          | 334941.12 | 7645888.93 | 99          | 335023.79 | 7645891.40 |
| 82          | 334951.28 | 7645891.62 | 100         | 335039.98 | 7645894.99 |
| 83          | 334963.11 | 7645873.63 | 101         | 335043.16 | 7645895.17 |
| 84          | 334963.09 | 7645873.97 | 102         | 335041.94 | 7645906.54 |
| 85          | 334963.42 | 7645874.08 | 103         | 335055.69 | 7645897.64 |
| 86          | 334966.09 | 7645889.33 | 104         | 335073.61 | 7645901.31 |
| 87          | 334964.82 | 7645894.75 | 105         | 335069.41 | 7645912.19 |
| 88          | 334972.23 | 7645894.30 | 106         | 335100.55 | 7645912.98 |
| 89          | 334973.04 | 7645891.14 | 107         | 335095.79 | 7645924.31 |
| 90          | 334972.61 | 7645875.35 | 108         | 335095.79 | 7645925.16 |
| 91          | 334981.28 | 7645866.13 | 109         | 335109.76 | 7645935.36 |
|             |           |            | 110         | 335110.03 | 7645934.96 |

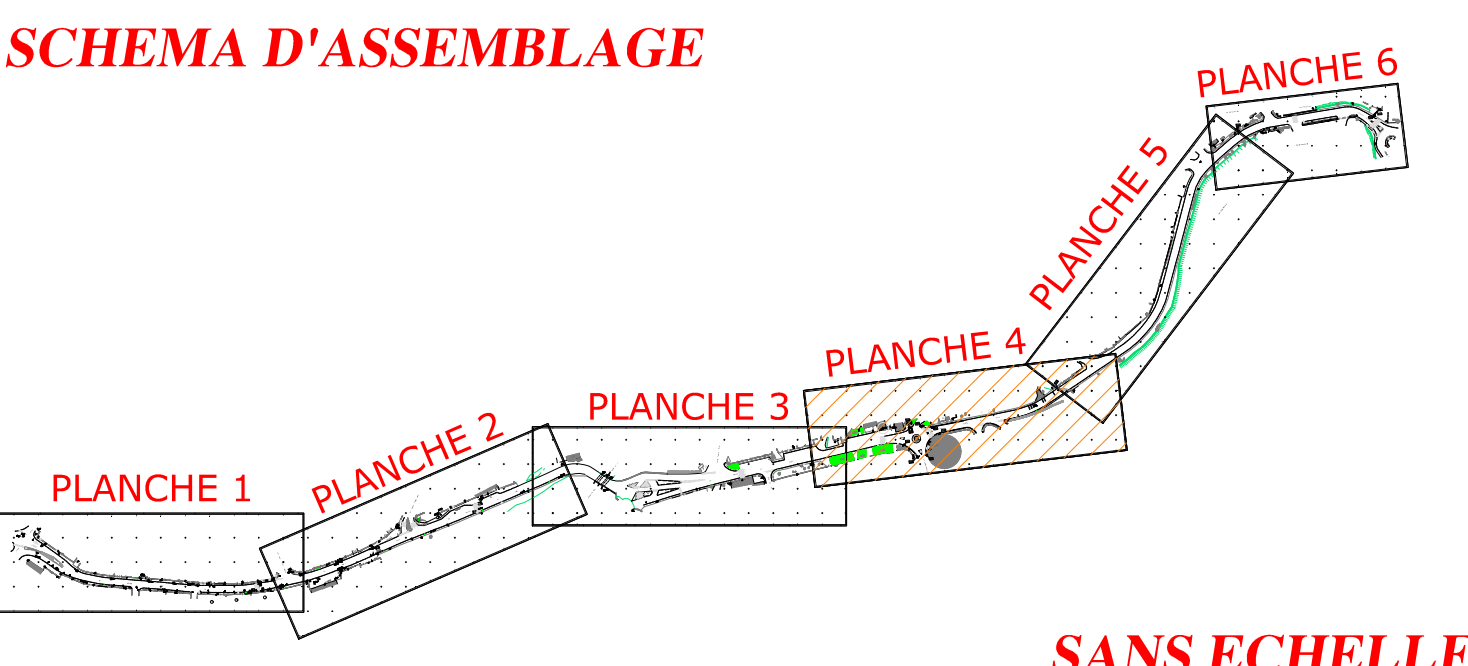

SANS ECHELLE



CLIENT :



**MAIRIE DE SAINT-LOUIS**

### PLAN D'ALIGNEMENT

Projet de transfert Rue du Général de Gaulle  
(entre RD.20 et Avenue Pasteur)

### PLANCHE 5

DOSSIER : 18-247    DATE : 24/04/2023    PLAN : ALIG.18-247.1

Systèmes de coordonnées :    ECHELLE : 1/200

Planimétrie : UTM 40 par GPS

Altimétrie : NGR par GPS

**CABINET VEYLAND**  
SARL DE GEOMETRE EXPERT.  
DIPLOME PAR LE GOUVERNEMENT (D.P.L.G.)

MEMBRE DE L'ORDRE DES GEOMETRES EXPERTS N° 2001 B 200 006  
Bureau principal : 25 Rue du Docteur Roussel    Bureau secondaire : 08827 Charrière Beck  
B.P. 12 - 97812 Le TAMPON CEDEX    Apt. 9008-Bat A - 12 Rue Burg St Vincent - 97410 ST-PIERRE  
Tel : 0262 89 53 84 / Fax : 0262 89 53 85    Tel : 0262 25 08 00 / Fax : 0262 25 00 55  
e-mail : cv-geometre@cabinet-veyland.fr    e-mail : cabinet.veyland@orange.fr

DESSIN :

J.Z

#### LEGENDE :

- Limite d'alignement
- - - Application cadastrale
- Mur
- Voirie


NB : APPLICATION CADASTRALE DONNEE A TITRE INDICATIF ET NE PEUT EN AUCUN CAS SUPPLER UNE LIMITE BORNEE.

| MAT. SOMMET | X         | Y          |
|-------------|-----------|------------|
| 111         | 335118.65 | 7645941.51 |
| 112         | 335136.58 | 7645938.42 |
| 113         | 335129.32 | 7645950.87 |
| 114         | 335143.98 | 7645959.27 |
| 115         | 335144.46 | 7645958.67 |
| 116         | 335158.29 | 7645954.55 |
| 117         | 335153.73 | 7645968.23 |
| 118         | 335175.97 | 7645970.64 |
| 119         | 335172.03 | 7645984.11 |
| 120         | 335190.21 | 7645996.44 |
| 121         | 335196.59 | 7646019.98 |
| 122         | 335186.01 | 7646026.81 |
| 123         | 335191.73 | 7646048.52 |
| 124         | 335203.66 | 7646051.91 |
| 125         | 335199.59 | 7646081.41 |
| 126         | 335213.28 | 7646087.58 |
| 127         | 335207.81 | 7646100.41 |
| 128         | 335224.20 | 7646102.17 |
| 129         | 335227.38 | 7646120.02 |
| 130         | 335238.51 | 7646129.59 |
| 131         | 335244.59 | 7646120.99 |

#### LEGENDE

- Mur de pierres sèches
- Mur grille
- Clôture
- Talus
- Application cadastrale
- Chemin de terre
- Poteau EDF
- Coffret EDF
- Lampadaire
- Poteau FT
- Regard FT
- Compteur d'eau
- Borne incendie
- Bouche à ciel
- Regards
- Bâtiment
- Panneau signalisation
- Regard Eaux Pluviales
- Orde Eaux Pluviales
- Regard Eaux Usées
- Regard Non Identifié
- Arbres
- Cooliers
- Robinet AEP
- Eclairage
- Route


Systèmes de coordonnées :  
Planimétrie : UTM-40 (PAR GPS)  
Altimétrie : NGR (PAR GPS)

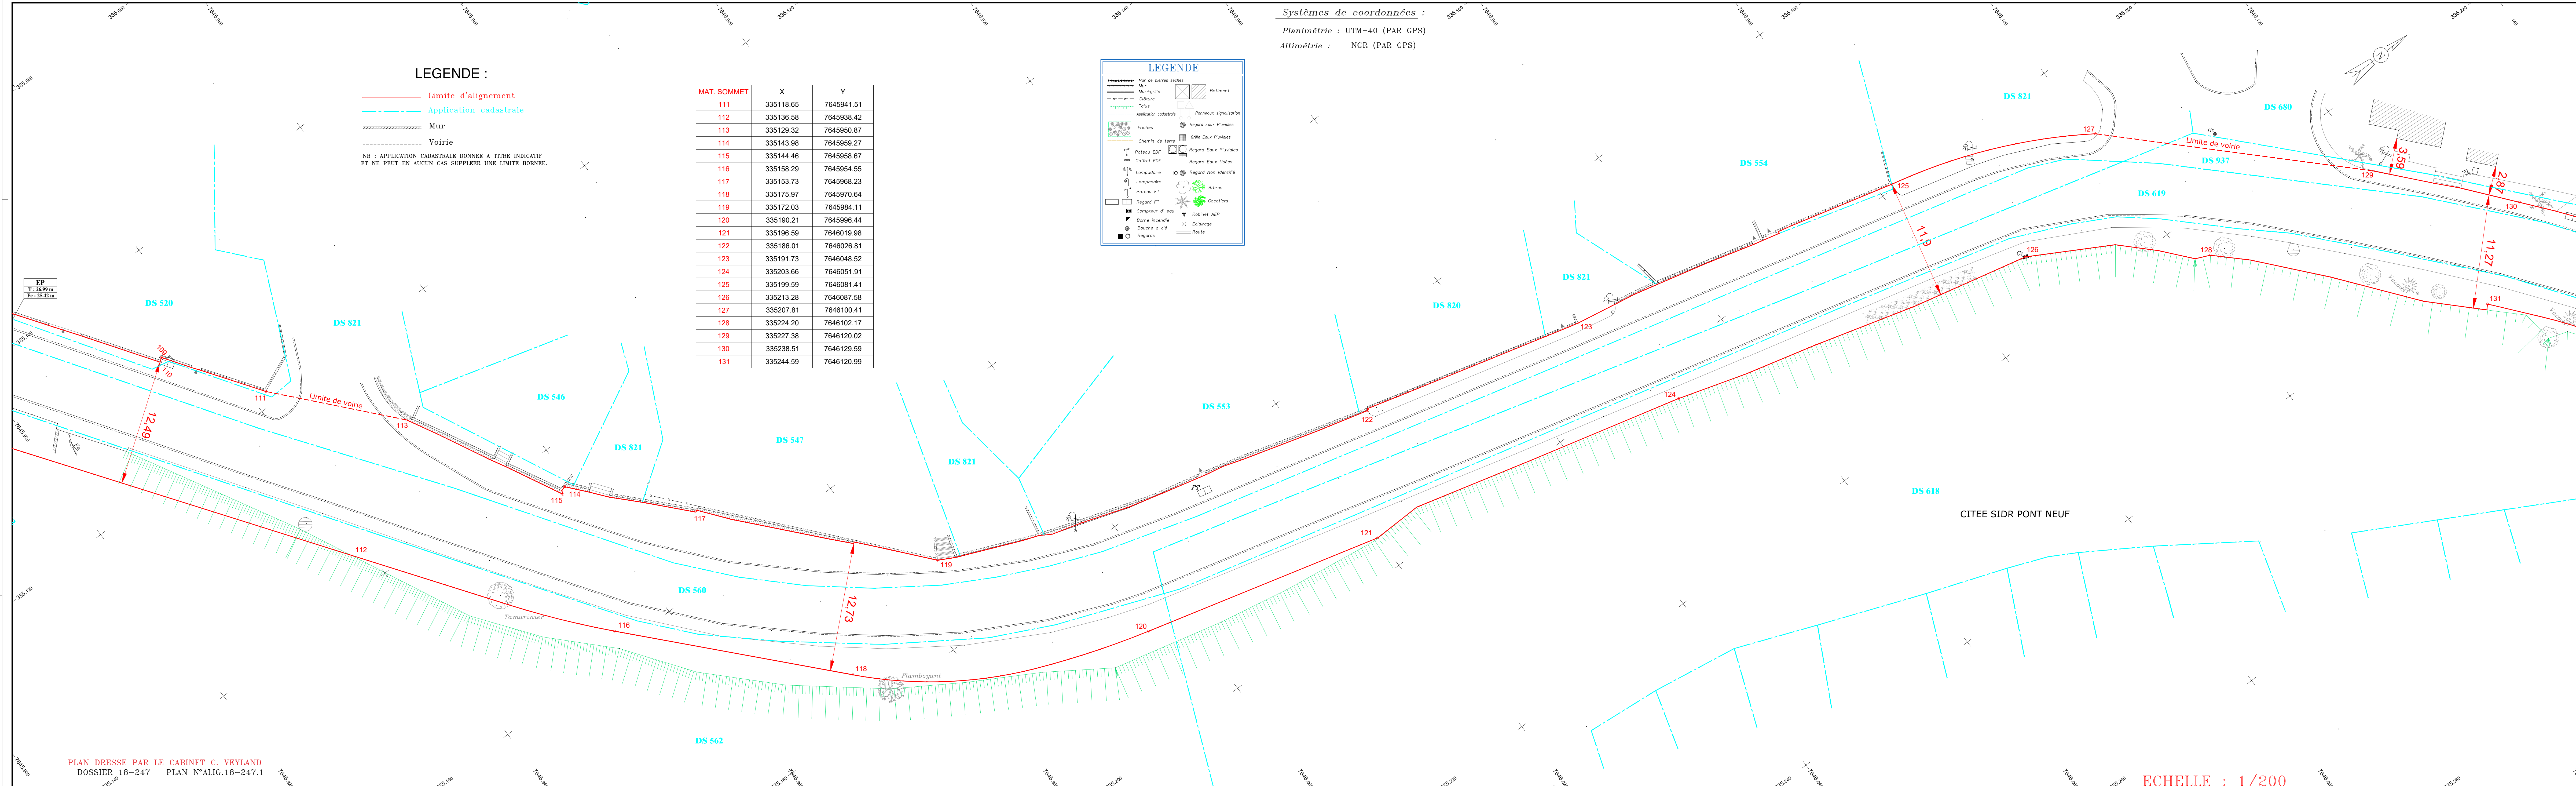

PLAN DRESSE PAR LE CABINET C. VEYLAND  
DOSSIER 18-247    PLAN N°ALIG.18-247.1

ECHELLE : 1/200

#### SCHEMA D'ASSEMBLAGE

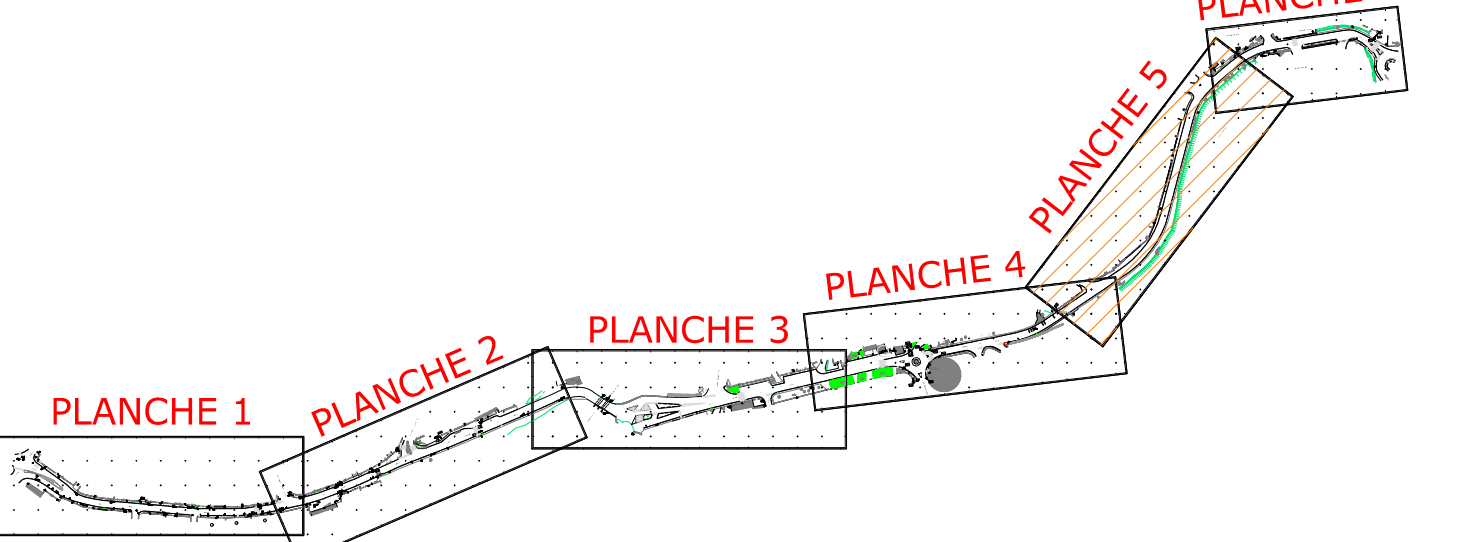

SANS ECHELLE




DEPARTEMENT DE LA REUNION

COMMUNE DE SAINT-LOUIS

CLIENT :

**MAIRIE DE SAINT-LOUIS**

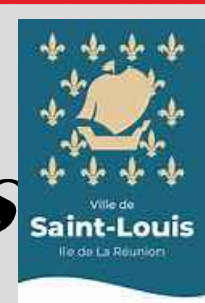

### PLAN D'ALIGNEMENT

Projet de transfert Rue du Général de Gaulle  
(entre RD.20 et Avenue Pasteur)

### PLANCHE 6

|                              |                   |                      |
|------------------------------|-------------------|----------------------|
| DOSSIER : 18-247             | DATE : 24/04/2023 | PLAN : ALIG.18-247.1 |
| Systèmes de coordonnées :    |                   | ECHELLE : 1/200      |
| Planimétrie : UTM 40 par GPS |                   | Modifications :      |
| Altimétrie : NGR par GPS     |                   |                      |
|                              |                   | Date :               |
|                              |                   | Indice :             |
|                              |                   | Objet :              |



**CABINET VEYLAND**

SARL DE GEOMETRE EXPERT.

DIPLOME PAR LE GOUVERNEMENT ( D.P.L.G.).

MEMBRE DE L'ORDRE DES GEOMETRES EXPERTS N° 2001 B 200 006

Bureau principal : 25 Rue du Docteur Roussel  
B.P. 12 - 97831 Le TAMPON CEDEX  
Tel : 0262 59 53 84 / Fax : 0262 59 53 85  
e-mail : cv-geometre@cabinet-veyland.fr


Bureau secondaire : SILMR Chevalier Bank  
Apt 9006-Bat A - 12 Rue Bory St Vincent - 97410 ST-PIERRE  
Tel : 0262 25 08 09 / Fax : 0262 25 00 55  
e-mail : cabinet.veyland@orange.fr

Documents d'arpentage - Bornages - Laissements  
Levés topographiques - Plans de propriété - Profils - Implantations - Cubatures  
Copropriétés - Etats descriptifs de division - Plans d'intérieur - Loi CARREZ  
Travaux GPS - Nivellement de précision - Auscultations - Bathymétrie

DESSIN :  
J.Z

PLAN DRESSE PAR LE CABINET C. VEYLAND  
DOSSIER 18-247 PLAN N°ALIG.18-247.

CITEE SIDR PONT NEUF

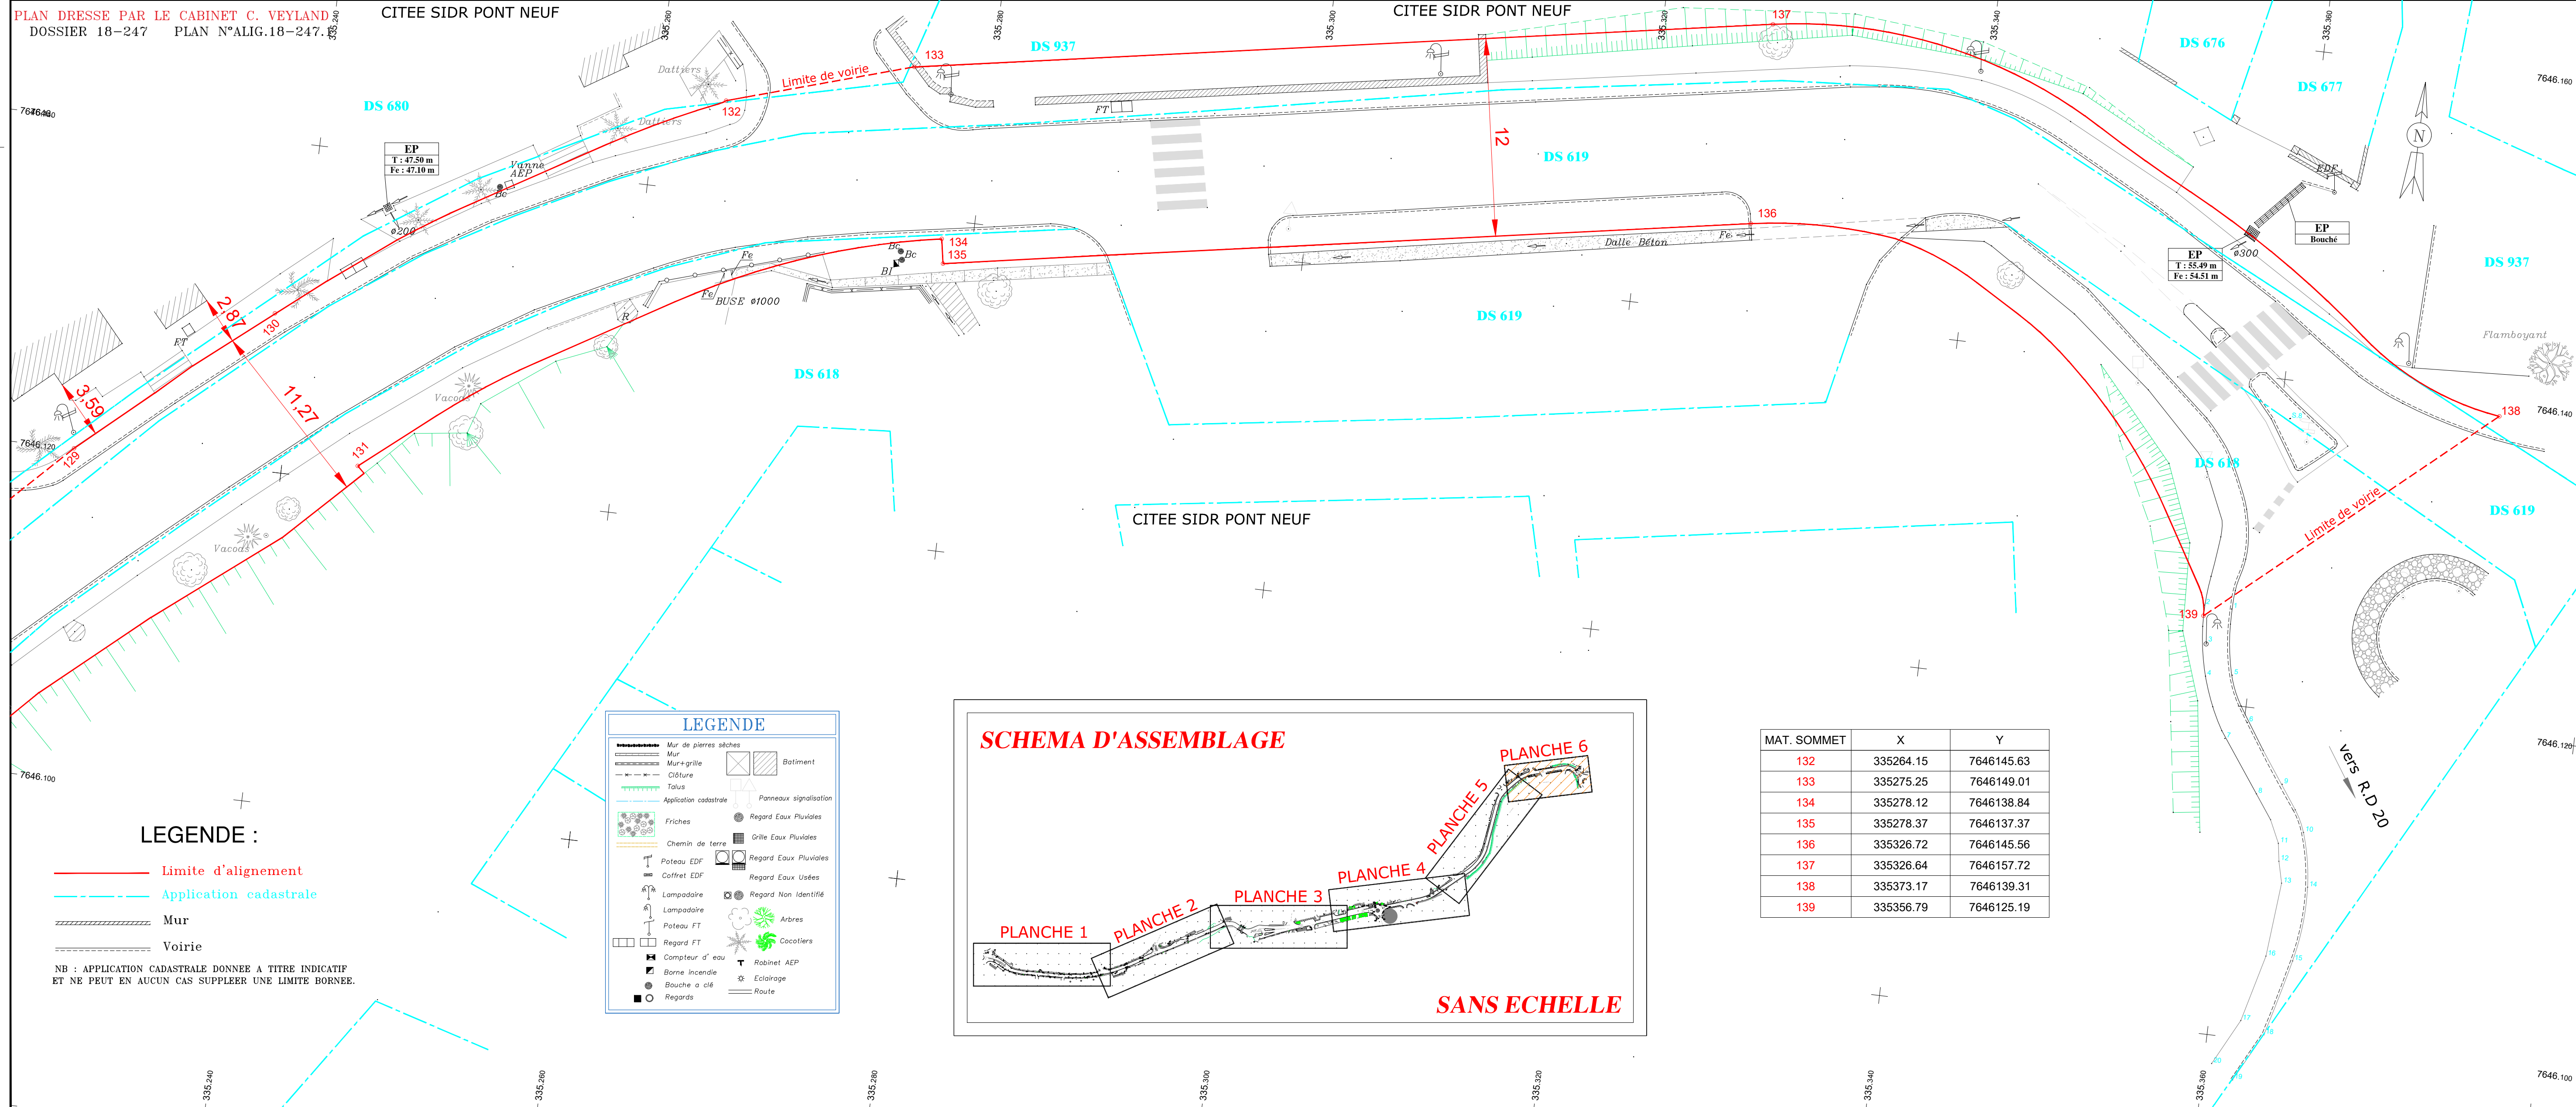

**LEGENDE :**


- Limite d'alignement
- - - Application cadastrale
- Mur
- Voirie

NB : APPLICATION CADASTRALE DONNEE A TITRE INDICATIF  
ET NE PEUT EN AUCUN CAS SUPPLER UNE LIMITE BORNEE.

**LEGENDE**

|  |                        |  |                        |
|--|------------------------|--|------------------------|
|  | Mur de pierres sèches  |  | Batiment               |
|  | Mur-grille             |  | Route                  |
|  | Closure                |  | Panneaux signalisation |
|  | Talus                  |  | Regard Eaux Pluviales  |
|  | Application cadastrale |  | Regard Eaux Pluviales  |
|  | Friches                |  | Regard Eaux Usées      |
|  | Chemin de terre        |  | Regard Non Identifié   |
|  | Poteau EDF             |  | Arbres                 |
|  | Cafret EDF             |  | Cocotiers              |
|  | Lampadaire             |  | Compteur d'eau         |
|  | Poteau FT              |  | Borne incendie         |
|  | Regard FT              |  | Bouche a clé           |
|  | Compteur d'eau         |  | Regards                |
|  | Borne incendie         |  |                        |
|  | Bouche a clé           |  |                        |
|  | Regards                |  |                        |

### SCHEMA D'ASSEMBLAGE

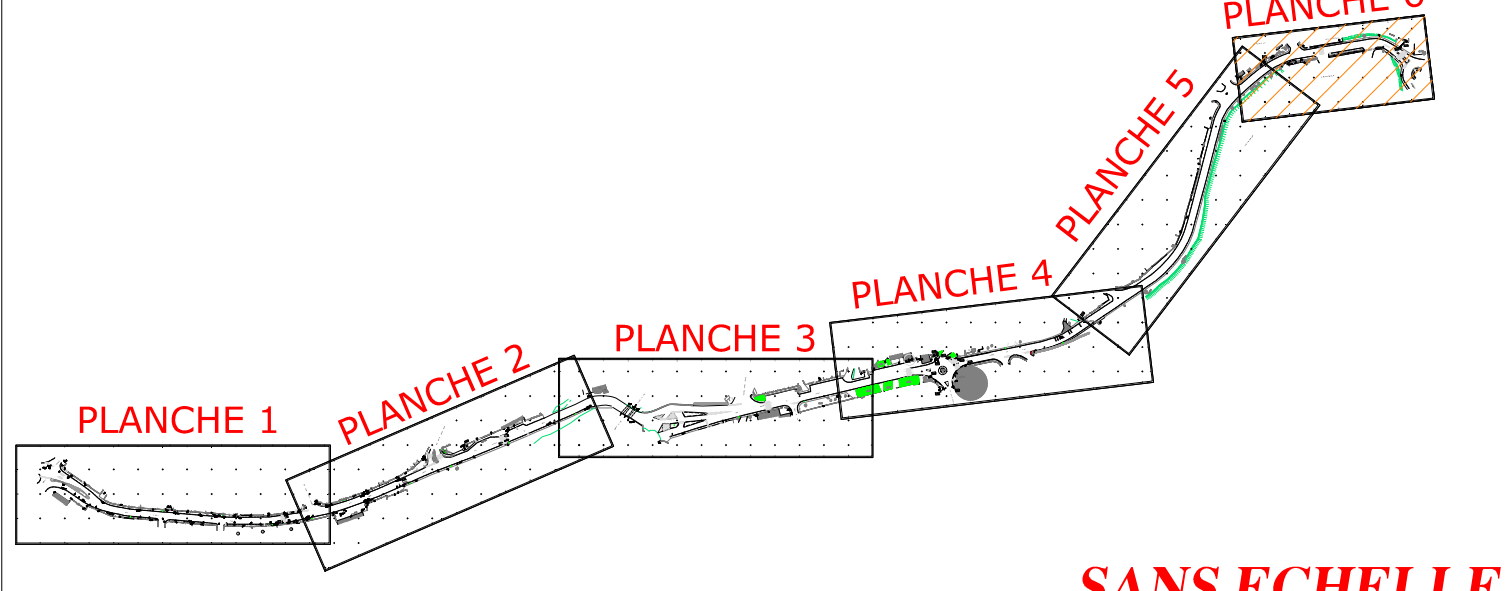

| MAT. SOMMET | X         | Y          |
|-------------|-----------|------------|
| 132         | 335264.15 | 7646145.63 |
| 133         | 335275.25 | 7646149.01 |
| 134         | 335278.12 | 7646138.84 |
| 135         | 335278.37 | 7646137.37 |
| 136         | 335326.72 | 7646145.56 |
| 137         | 335326.64 | 7646157.72 |
| 138         | 335373.17 | 7646139.31 |
| 139         | 335356.79 | 7646125.19 |